


SCHÉMA VÝŘEZU:

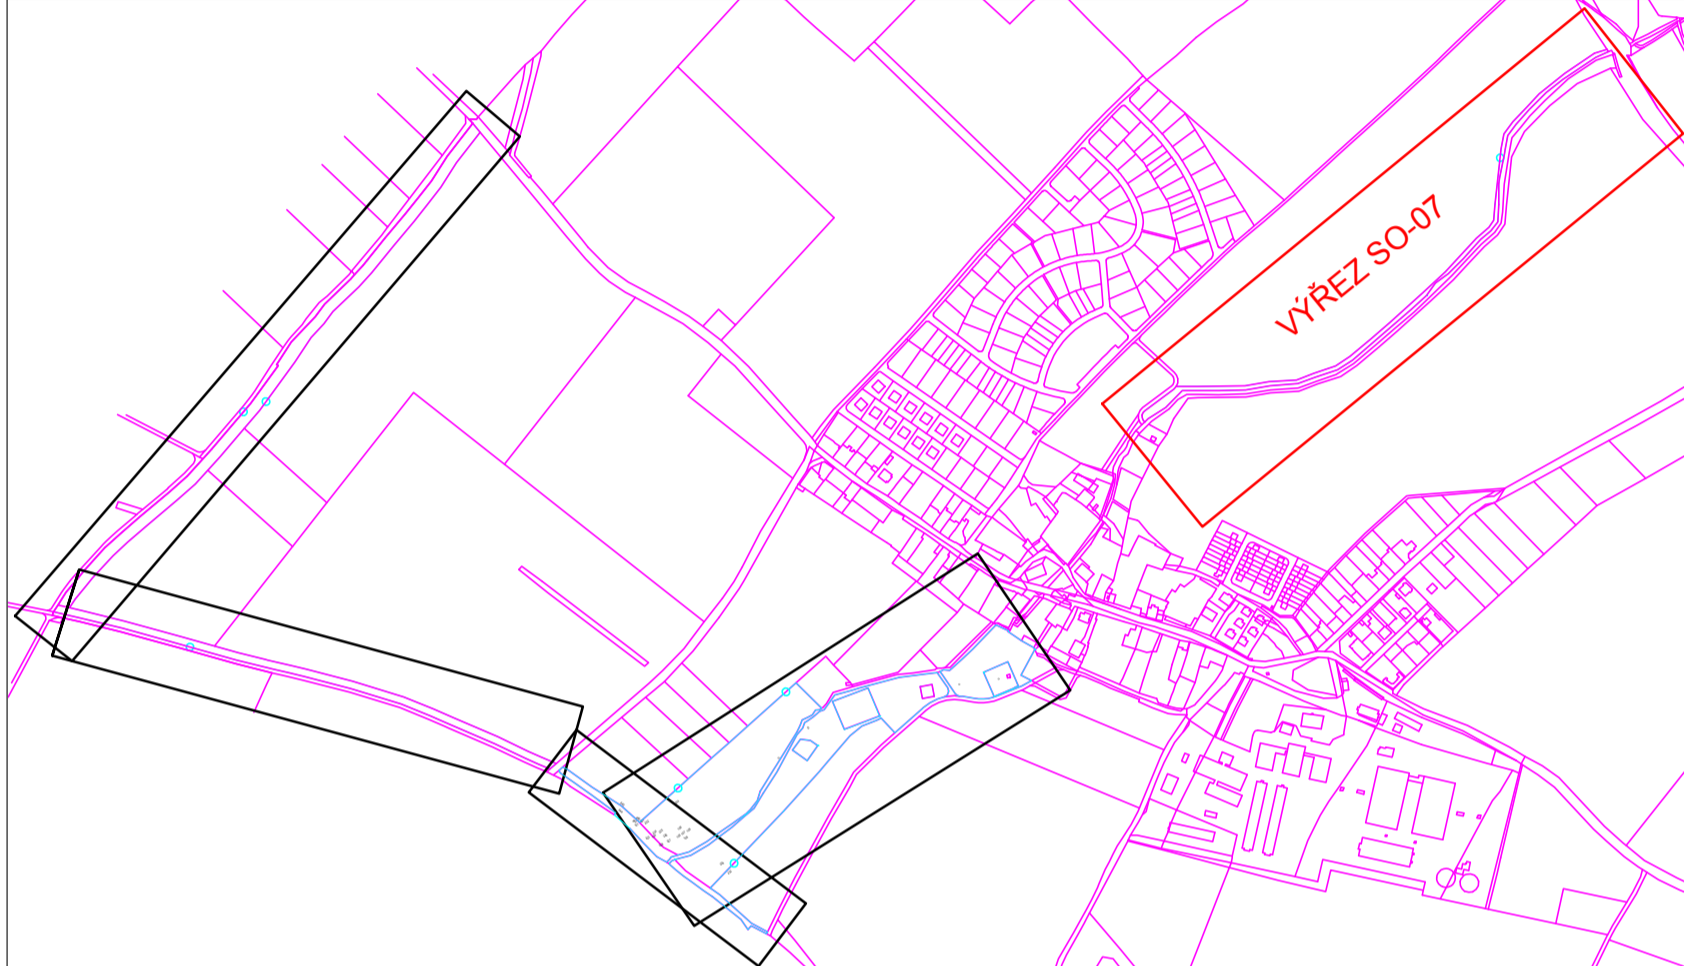

SO-07 VYTYČOVACÍ BODY

701	X=728685.0600	Y=1031951.3600	Z=ST.T.	721	X=728585.5634	Y=1031946.3786	Z=ST.T.	741	X=728414.8627	Y=1031883.3190	Z=ST.T.
702	X=728698.9259	Y=1031961.7192	Z=ST.T.	722	X=728584.9224	Y=1031951.4118	Z=ST.T.	742	X=728417.7006	Y=1031880.0461	Z=ST.T.
703	X=728723.0200	Y=1031979.7200	Z=ST.T.	723	X=728565.9100	Y=1031947.4800	Z=ST.T.	743	X=728398.4160	Y=1031863.3240	Z=ST.T.
704	X=728725.2800	Y=1031982.1300	Z=ST.T.	724	X=728558.5353	Y=1031941.7328	Z=ST.T.	744	X=728385.2900	Y=1031857.4200	Z=ST.T.
705	X=728726.6700	Y=1031985.5500	Z=ST.T.	725	X=728550.6307	Y=1031945.7601	Z=ST.T.	745	X=728370.9389	Y=1031844.5795	Z=ST.T.
706	X=728726.6100	Y=1031989.3800	Z=ST.T.	726	X=728525.4044	Y=1031944.3184	Z=ST.T.	746	X=728354.5544	Y=1031830.6426	Z=ST.T.
707	X=728725.1300	Y=1031992.7600	Z=ST.T.	727	X=728522.3005	Y=1031939.5367	Z=ST.T.	747	X=728357.2710	Y=1031826.1880	Z=ST.T.
708	X=728724.0760	Y=1031993.8140	Z=ST.T.	728	X=728516.7460	Y=1031942.6163	Z=ST.T.	748	X=728325.7700	Y=1031796.3800	Z=ST.T.
709	X=728708.1800	Y=1031980.8000	Z=ST.T.	729	X=728499.1905	Y=1031930.6467	Z=ST.T.	749	X=728311.1099	Y=1031780.2833	Z=ST.T.
710	X=728699.0100	Y=1031976.9400	Z=ST.T.	730	X=728494.9222	Y=1031929.2679	Z=ST.T.	750	X=728307.7657	Y=1031783.8633	Z=ST.T.
711	X=728695.2600	Y=1031974.4500	Z=ST.T.	731	X=728493.4625	Y=1031933.7866	Z=ST.T.	751	X=728285.4252	Y=1031758.9789	Z=ST.T.
712	X=728692.7800	Y=1031971.1100	Z=ST.T.	732	X=728488.7883	Y=1031932.0740	Z=ST.T.	752	X=728279.1100	Y=1031753.3374	Z=ST.T.
713	X=728687.6000	Y=1031964.9900	Z=ST.T.	733	X=728490.1629	Y=1031927.7376	Z=ST.T.	753	X=728281.8073	Y=1031750.2890	Z=ST.T.
714	X=728680.0585	Y=1031958.0751	Z=ST.T.	734	X=728470.3681	Y=1031921.2936	Z=ST.T.	754	X=728268.0000	Y=1031737.3600	Z=ST.T.
715	X=728667.7950	Y=1031951.7359	Z=ST.T.	735	X=728468.7156	Y=1031925.0634	Z=ST.T.	755	X=728263.9425	Y=1031732.3522	Z=ST.T.
716	X=728667.8228	Y=1031948.3070	Z=ST.T.	736	X=728459.1807	Y=1031919.9534	Z=ST.T.	756	X=728261.1443	Y=1031728.2862	Z=ST.T.
717	X=728651.3700	Y=1031952.5100	Z=ST.T.	737	X=728450.3542	Y=1031914.1630	Z=ST.T.	757	X=728260.6517	Y=1031735.4813	Z=ST.T.
718	X=728629.0000	Y=1031952.8300	Z=ST.T.	738	X=728451.5050	Y=1031908.4850	Z=ST.T.	758	X=728255.9302	Y=1031725.6808	Z=ST.T.
719	X=728589.8813	Y=1031952.0817	Z=ST.T.	739	X=728421.5517	Y=1031883.3965	Z=ST.T.	759	X=728255.6562	Y=1031692.0997	Z=ST.T.
720	X=728590.4967	Y=1031947.2291	Z=ST.T.	740	X=728418.5965	Y=1031886.6455	Z=ST.T.	760	X=728257.7444	Y=1031691.8682	Z=ST.T.

761	X=728256.3393	Y=1031674.6446	Z=ST.T.	781	X=728180.0186	Y=1031543.6562	Z=ST.T.
762	X=728253.8081	Y=1031656.2950	Z=ST.T.	782	X=728136.7054	Y=1031512.9122	Z=ST.T.
763	X=728250.8073	Y=1031656.8928	Z=ST.T.	783	X=728132.7085	Y=1031510.8255	Z=ST.T.
764	X=728251.3078	Y=1031633.7780	Z=ST.T.	784	X=728132.1894	Y=1031512.2177	Z=ST.T.
765	X=728248.7817	Y=1031619.6516	Z=ST.T.	785	X=728128.0867	Y=1031510.8633	Z=ST.T.
766	X=728245.1717	Y=1031620.2972	Z=ST.T.	786	X=728128.1700	Y=1031507.7470	Z=ST.T.
767	X=728248.2200	Y=1031613.6700	Z=ST.T.	787	X=728113.9555	Y=1031506.8157	Z=ST.T.
768	X=728242.2755	Y=1031606.5473	Z=ST.T.	788	X=728109.9500	Y=1031504.9700	Z=ST.T.
769	X=728240.0355	Y=1031609.6411	Z=ST.T.	789	X=728111.5636	Y=1031502.5241	Z=ST.T.
770	X=728236.8278	Y=1031605.7922	Z=ST.T.				
771	X=728236.0403	Y=1031598.2010	Z=ST.T.				
772	X=728229.5032	Y=1031598.2235	Z=ST.T.				
773	X=728215.2312	Y=1031581.9784	Z=ST.T.				
774	X=728217.7870	Y=1031578.7804	Z=ST.T.				
775	X=728214.3153	Y=1031575.1164	Z=ST.T.				
776	X=728211.6682	Y=1031578.4224	Z=ST.T.				
777	X=728201.0509	Y=1031561.1590	Z=ST.T.				
778	X=728212.0590	Y=1031550.2797	Z=ST.T.				
779	X=728182.9590	Y=1031550.2797	Z=ST.T.				
780	X=728184.7221	Y=1031548.0805	Z=ST.T.				

- LEGENDA
- 430 pozemky KN
  - řešené plochy
  - zaměření terénu
  - hranice kultura stávající
  - nová drobná vodní plocha - tůň
  - návrh stavby SO-01 Zemní práce
  - oplocenka pro výsadby/ drátěná
  - oplocenka celodřevěná
  - zatravnění ploch
  - zatravnění ploch
  - 058 vytyčovací bod

Výškový systém Bpv  
Souřadnicový systém: JTSK

kótováno v metrech

ZODP.PROJEKTANT	VED.PROJEKTANT	VYPRACOVAL	ZAKÁZ.ČÍSLO	ATELIER FONTES, s.r.o.
ING.H.TRTLÍKOVÁ	ING.H.TRTLÍKOVÁ	ING.K.FLOROVÁ	18024	Křižovnická 19 602 00 Brno www.fontes.cz tř 4420 549 295 496
KATASTR: POLERADY				KRAJ: STŘEDOČESKÝ
PORÍZOVATEL: ČR-SPÚ, KPÚ PRO STŘEDOC. KRAJ, POBOČKA NYMBURK				STUPEŇ: DPS
AKCE: OZELENĚNÍ BIODORIDORŮ LBK5, LBK 6 A BIOCENRA BC1 V K.Ú. POLERADY				DATUM: 5/2019
ČÁST: C. SITUACNÍ VÝKRESY				ČÍSLO PARE
PŘÍLOHA: C.6. VYTYČOVACÍ SITUACE SO-07				MĚŘÍTKO: 1:1000


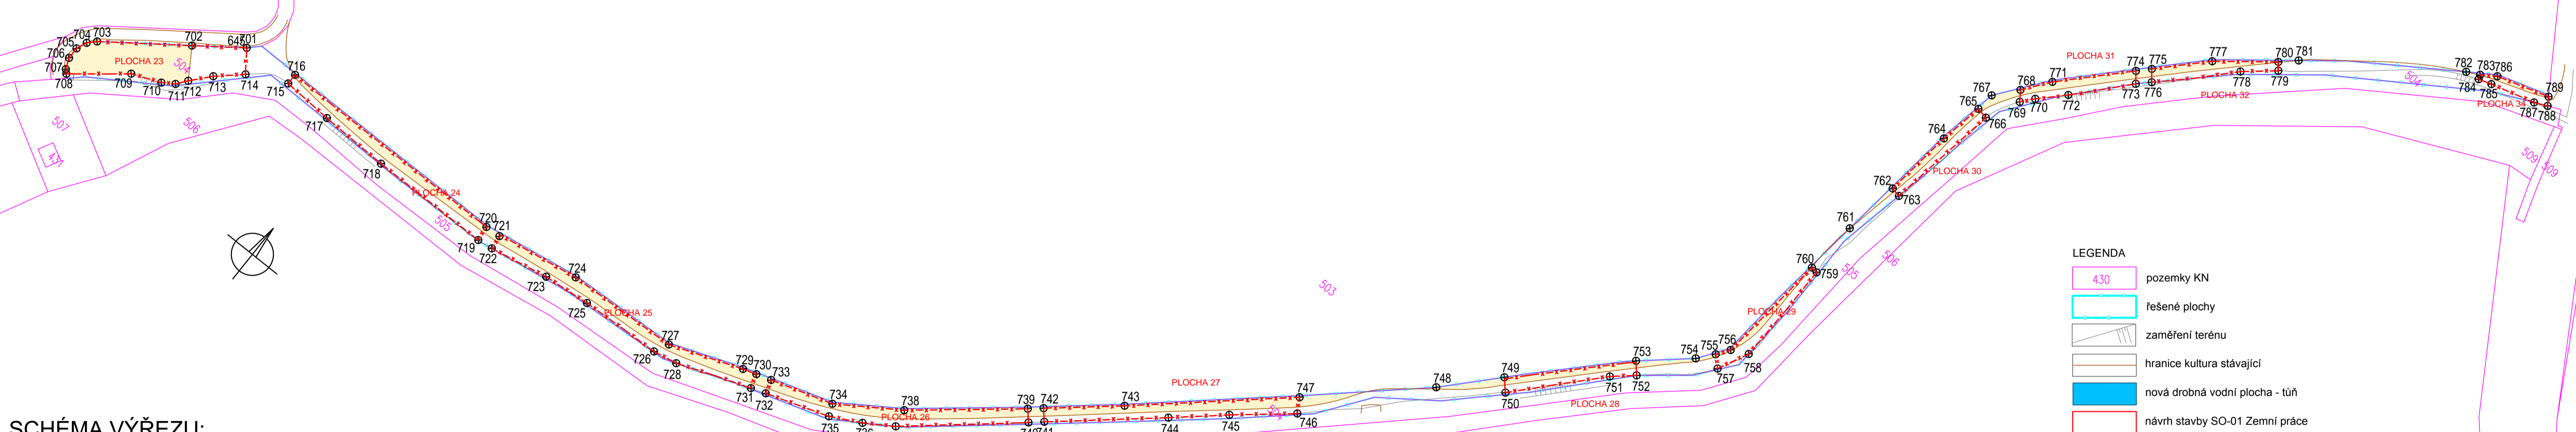


SCHÉMA VÝŘEZU:

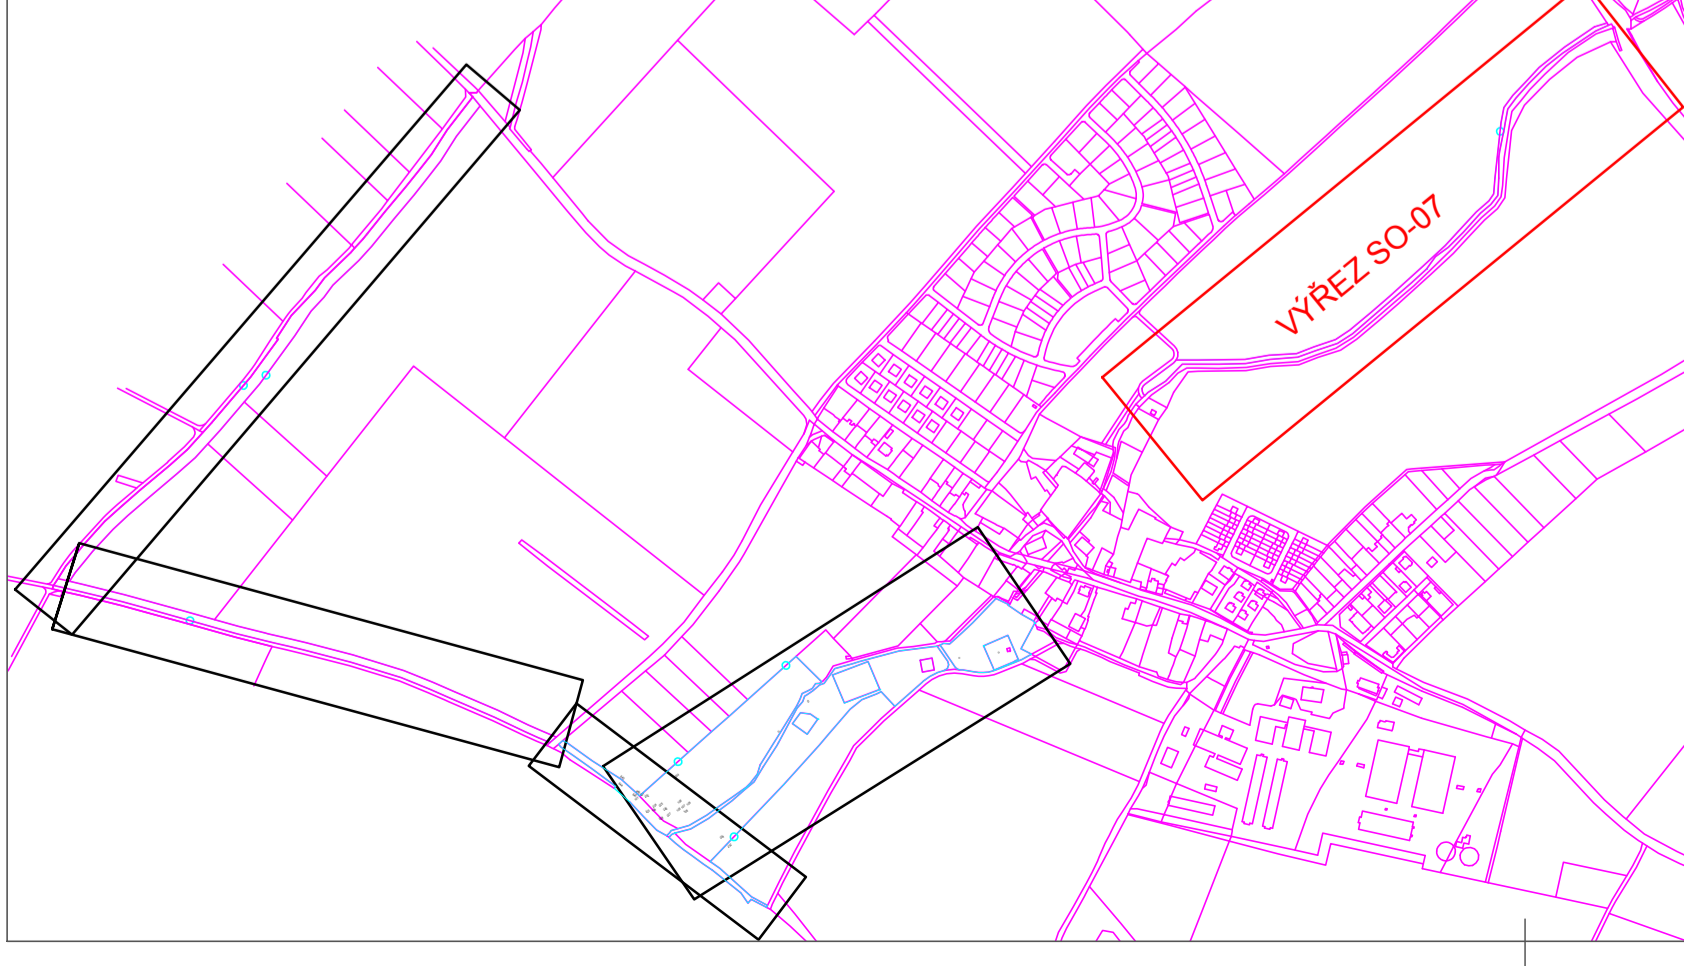

SO-07 VYTYČOVACÍ BODY

701	X=728685.0600	Y=1031951.3600	Z=ST.T.	721	X=728585.5634	Y=1031946.3786	Z=ST.T.	741	X=728414.8627	Y=1031883.3190	Z=ST.T.
702	X=728698.9259	Y=1031961.7192	Z=ST.T.	722	X=728584.9224	Y=1031951.4118	Z=ST.T.	742	X=728417.7006	Y=1031880.0461	Z=ST.T.
703	X=728723.0200	Y=1031979.7200	Z=ST.T.	723	X=728565.9100	Y=1031947.4800	Z=ST.T.	743	X=728398.4160	Y=1031863.3240	Z=ST.T.
704	X=728725.2800	Y=1031982.1300	Z=ST.T.	724	X=728558.5353	Y=1031941.7328	Z=ST.T.	744	X=728385.2900	Y=1031857.4200	Z=ST.T.
705	X=728726.6700	Y=1031985.5500	Z=ST.T.	725	X=728550.6307	Y=1031945.7601	Z=ST.T.	745	X=728370.9389	Y=1031844.5795	Z=ST.T.
706	X=728726.6100	Y=1031989.3800	Z=ST.T.	726	X=728525.4044	Y=1031944.3184	Z=ST.T.	746	X=728354.5544	Y=1031830.6426	Z=ST.T.
707	X=728725.1300	Y=1031992.7600	Z=ST.T.	727	X=728522.3005	Y=1031939.5367	Z=ST.T.	747	X=728357.2710	Y=1031826.1880	Z=ST.T.
708	X=728724.0760	Y=1031993.8140	Z=ST.T.	728	X=728516.7460	Y=1031942.6163	Z=ST.T.	748	X=728325.7700	Y=1031796.3800	Z=ST.T.
709	X=728708.1800	Y=1031980.8000	Z=ST.T.	729	X=728499.1905	Y=1031930.6467	Z=ST.T.	749	X=728311.1099	Y=1031780.2833	Z=ST.T.
710	X=728699.0100	Y=1031976.9400	Z=ST.T.	730	X=728494.9222	Y=1031929.2679	Z=ST.T.	750	X=728307.7657	Y=1031783.8633	Z=ST.T.
711	X=728695.2600	Y=1031974.4500	Z=ST.T.	731	X=728493.4625	Y=1031933.7866	Z=ST.T.	751	X=728285.4252	Y=1031758.9789	Z=ST.T.
712	X=728692.7800	Y=1031971.1100	Z=ST.T.	732	X=728488.7883	Y=1031932.0740	Z=ST.T.	752	X=728279.1100	Y=1031753.3374	Z=ST.T.
713	X=728687.6000	Y=1031964.9900	Z=ST.T.	733	X=728490.1629	Y=1031927.7376	Z=ST.T.	753	X=728281.8073	Y=1031750.2890	Z=ST.T.
714	X=728680.0585	Y=1031958.0751	Z=ST.T.	734	X=728470.3681	Y=1031921.2936	Z=ST.T.	754	X=728268.0000	Y=1031737.3600	Z=ST.T.
715	X=728667.7950	Y=1031951.7359	Z=ST.T.	735	X=728468.7156	Y=1031925.0634	Z=ST.T.	755	X=728263.9425	Y=1031732.3522	Z=ST.T.
716	X=728667.8228	Y=1031948.3070	Z=ST.T.	736	X=728459.1807	Y=1031919.9534	Z=ST.T.	756	X=728261.1443	Y=1031728.2862	Z=ST.T.
717	X=728651.3700	Y=1031952.5100	Z=ST.T.	737	X=728450.3542	Y=1031914.1630	Z=ST.T.	757	X=728260.6517	Y=1031735.4813	Z=ST.T.
718	X=728629.0000	Y=1031952.8300	Z=ST.T.	738	X=728451.5050	Y=1031908.4850	Z=ST.T.	758	X=728255.9302	Y=1031725.6808	Z=ST.T.
719	X=728589.8813	Y=1031952.0817	Z=ST.T.	739	X=728421.5517	Y=1031883.3965	Z=ST.T.	759	X=728255.6562	Y=1031692.0997	Z=ST.T.
720	X=728590.4967	Y=1031947.2291	Z=ST.T.	740	X=728418.5965	Y=1031886.6455	Z=ST.T.	760	X=728257.7444	Y=1031691.8682	Z=ST.T.

761	X=728256.3393	Y=1031674.6446	Z=ST.T.	781	X=728180.0186	Y=1031543.6562	Z=ST.T.
762	X=728253.8081	Y=1031656.2950	Z=ST.T.	782	X=728136.7054	Y=1031512.9122	Z=ST.T.
763	X=728250.8073	Y=1031656.8928	Z=ST.T.	783	X=728132.7085	Y=1031510.8255	Z=ST.T.
764	X=728251.3078	Y=1031633.7780	Z=ST.T.	784	X=728132.1894	Y=1031512.2177	Z=ST.T.
765	X=728248.7817	Y=1031619.6516	Z=ST.T.	785	X=728128.0867	Y=1031510.8633	Z=ST.T.
766	X=728245.1717	Y=1031620.2972	Z=ST.T.	786	X=728128.1700	Y=1031507.7470	Z=ST.T.
767	X=728248.2200	Y=1031613.6700	Z=ST.T.	787	X=728113.9555	Y=1031506.8157	Z=ST.T.
768	X=728242.2755	Y=1031606.5473	Z=ST.T.	788	X=728109.9500	Y=1031504.9700	Z=ST.T.
769	X=728240.0355	Y=1031609.6411	Z=ST.T.	789	X=728111.5636	Y=1031502.5241	Z=ST.T.
770	X=728236.8278	Y=1031605.7922	Z=ST.T.				
771	X=728236.0403	Y=1031598.2010	Z=ST.T.				
772	X=728229.5032	Y=1031598.2235	Z=ST.T.				
773	X=728215.2312	Y=1031581.9784	Z=ST.T.				
774	X=728217.7870	Y=1031578.7804	Z=ST.T.				
775	X=728214.3153	Y=1031575.1164	Z=ST.T.				
776	X=728211.6682	Y=1031578.4224	Z=ST.T.				
777	X=728201.0509	Y=1031561.1590	Z=ST.T.				
778	X=728212.0590	Y=1031550.2797	Z=ST.T.				
779	X=728182.9590	Y=1031550.2797	Z=ST.T.				
780	X=728184.7221	Y=1031548.0805	Z=ST.T.				

- LEGENDA
- 430 pozemky KN
  - řešené plochy
  - zaměření terénu
  - hranice kultura stávající
  - nová drobná vodní plocha - tůň
  - návrh stavby SO-01 Zemní práce
  - oplocenka pro výsadby/ drátěná
  - oplocenka celodřevěná
  - zatravnění ploch
  - zatravnění ploch
  - 058 vytyčovací bod

Výškový systém Bpv  
Souřadnicový systém: JTSK

kótováno v metrech

ZODP.PROJEKTANT	VED.PROJEKTANT	VYPRACOVAL	ZAKÁZ.ČÍSLO	ATELIER FONTES, s.r.o.
ING.H.TRTLÍKOVÁ	ING.H.TRTLÍKOVÁ	ING.K.FLOROVÁ	18024	Křižovnická 19 602 00 Brno www.fontes.cz tř 4420 549 295 496
KATASTR: POLERADY				KRAJ: STŘEDOČESKÝ
PORÍZOVATEL: ČR-SPÚ, KPÚ PRO STŘEDOC. KRAJ, POBOČKA NYMBURK				STUPEŇ: DPS
AKCE: OZELENĚNÍ BIODORIDORŮ LBK5, LBK 6 A BIOCENRA BC1 V K.Ú. POLERADY				DATUM: 5/2019
ČÁST: C. SITUACNÍ VÝKRESY				ČÍSLO PARE
PŘÍLOHA: C.6. VYTYČOVACÍ SITUACE SO-07				MĚŘÍTKO: 1:1000