



Odbor dopravy

Naše čj.: MÚBNLSB-OD-21369/2022-KENJI
Naše sp. zn.: OD-5045/2022-KENJI
Vyřizuje: Mgr. Bc. Jiří Kenda
Tel.: 326 909 344
E-mail: jiri.kenda@brandysko.cz
Datum: 28.02.2022

REVIS - Praha, spol. s r.o.
IČ 41190114
Výpadová č. p. 317/19
Radotín
153 00 PRAHA 512

VEŘEJNÁ VYHLÁŠKA Opatření obecné povahy

Městský úřad Brandýs nad Labem - Stará Boleslav, Odbor dopravy, jako příslušný správní orgán podle ustanovení § 124 odst. (6) zákona č. 361/2000 Sb., o provozu na pozemních komunikacích a změnách některých zákonů, ve znění pozdějších předpisů (dále jen „Zákon o silničním provozu“), na základě návrhu, který dne 23.2.2022 podala spol. REVIS - Praha s.r.o., IČ: 41190114, se sídlem Výpadová 317/19, 15300 Praha 5 (dále jen „Žadatel“) a předchozího projednání s Krajským ředitelstvím policie Středočeského kraje, Dopravní inspektorát, Územní odbor Praha venkov - VÝCHOD (dále jen „Policie“), podle ustanovení § 77, odst. 1) písm. c, zákona o silničním provozu

stanoví

přechodnou úpravu provozu na silnicích č. II/244 v k.ú. Mratín, č. III/2448 v k.ú. Sluhy a III/2449 v k.ú. Polerady, vše okres Praha - východ z důvodu zajištění bezpečnosti silničního provozu a označení pracovního místa (výjezdu vozidel ze stavby), při realizaci akce s názvem: „REKO VTL DN 500 Mochov - Kostelec nad Labem“, **v termínu od 1.3.2022 do 31.10.2022.**

Přechodná úprava provozu spočívá v umístění přechodného dopravního značení a dopravního zařízení v rozsahu předloženého dopravně inženýrského opatření (DIO), odsouhlaseného policií ve vyjádření ze dne 17.2.2020, č.j.-KRPS-44658-1/ČJ-2020-011506. DIO je nedílnou součástí opatření obecné povahy jako příloha č.1.

Dopravní značení a zařízení provedte jako:	dopravní značky a zařízení schváleného typu
Velikost dopravního značení:	základní rozměrová řada
Provedení dopravního značení a zařízení:	retroreflexní
Platnost úpravy:	od 1.3.2022 do 31.10.2022
Místo přechodné úpravy provozu:	Silnice č. II/244; č. III/2448 a č. III/2449
Stanovení přechodné úpravy je na akci:	REKO VTL DN 500 Mochov - Kostelec nad Labem
Osoba odpovědná za přechodnou úpravu:	p. Pavel Příhoda, REVIS - Praha s.r.o., Tel: 734765094

Podmínky pro provedení přechodné úpravy provozu:

- 1) Dopravní značení provedte dle schváleného dopravně inženýrského opatření - DIO, uvedeného jako příloha č. 1. tohoto stanoví. Rozmístění DZ provede osoba oprávněná k této činnosti.
- 2) Přechodné dopravní značení a SS zařízení musí být umístěno v souladu s TP 65 (Zásady pro dopravní značení na pozemních komunikacích a TP 66 (Zásady pro označování pracovních míst na pozemních komunikacích).
- 3) Žadatel zajistí splnění podmínek stanovených policií k umístění dopravního značení na danou akci.

- 4) Žadatel je po dobu akce povinen zajišťovat průběžnou kontrolu a údržbu dopravního značení a zařízení tak, aby bylo v řádném stavu a neohrožovalo bezpečnost silničního provozu, případně nebylo zaměnitelné s místní úpravou a nevedlo k nejasnostem ve svém významu.
- 5) Dopravní značení nesmí bránit v zimní údržbě silnic.
- 6) Osoba odpovědná za přechodnou úpravu provozu v místě omezení je p. Pavel Příhoda, za společnost REVIS - Praha s.r.o., Tel: 734765094.

Odůvodnění

Městský úřad Brandýs nad Labem-Stará Boleslav, Odbor dopravy, zpracoval podklady k podanému návrhu, věc posoudil a po projednání s příslušnými dotčenými orgány stanovil přechodnou úpravu provozu na pozemních komunikacích. Ve výroku rozhodnutí pak stanoví podmínky pro její platnost. Zejména klade důraz na dodržení souladu provedení dopravního značení dle přiloženého dopravně inženýrského opatření (SITUACE DIO).

Poučení

Proti opatření obecné povahy nelze dle ust. § 173 odst. 2, zákona č. 500/2000 Sb., správní řád, podat opravný prostředek. Opatření obecné povahy nabývá účinnosti pátým dnem po vyvěšení.

Podle Nařízení Evropského parlamentu a Rady (EU) 2016/679 ze dne 27. 4. 2016 o ochraně fyzických osob v souvislosti se zpracováním osobních údajů a o volném pohybu těchto údajů a o zrušení směrnice 95/46/ES Vám oznamujeme, že na základě plnění úkolů, které nám ukládají právní předpisy, shromažďujeme a dále zpracováváme Vaše osobní údaje za účelem výkonu agendy silničního správního úřadu a speciálního stavebního úřadu. Bližší informace naleznete na stránkách <http://www.brandysko.cz/>.

- otisk úředního razítka -

Mgr. Bc. Jiří Kenda, v.r.
referent silničního hospodářství

Tato veřejná vyhláška musí být vyvěšena nejméně po dobu 15-ti dnů na úřední desce OÚ Mratín, OÚ Sluhy, OÚ Polerady a MěÚ Brandýs nad Labem - Stará Boleslav. Zveřejní se způsobem umožňujícím dálkový přístup.


Vyvěšeno dne:


Sejmuto dne:

Rozdělovník:

- REVIS - Praha s.r.o., (žadatel do DS)
- Obec Mratín (vyvěsit na úřední desku - zaslat potvrzení o vyvěšení)
- Obec Sluhy (vyvěsit na úřední desku - zaslat potvrzení o vyvěšení)
- Obec Polerady (vyvěsit na úřední desku - zaslat potvrzení o vyvěšení)
- Krajské ředitelství policie SK, DI, ÚO Praha venkov - VÝCHOD (na vědomí)
- KSÚS Středočeského kraje, Oblast Mnichovo Hradiště (na vědomí)
- úřední deska zde (k vyvěšení)

Příloha č.1: DIO (SITUACE)

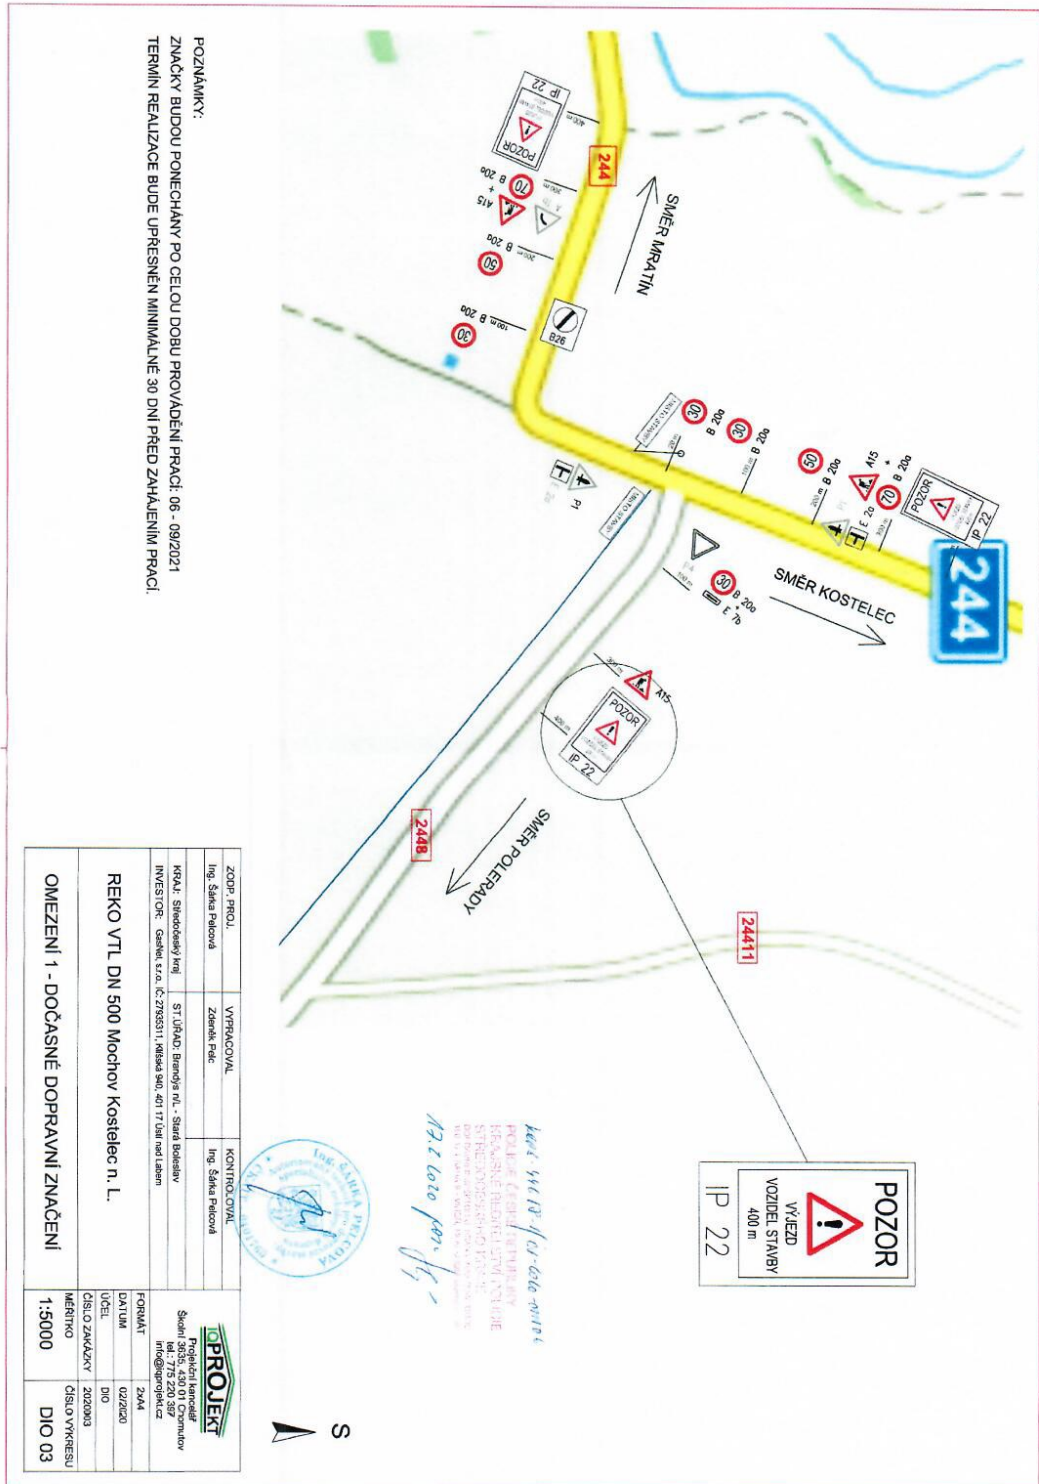

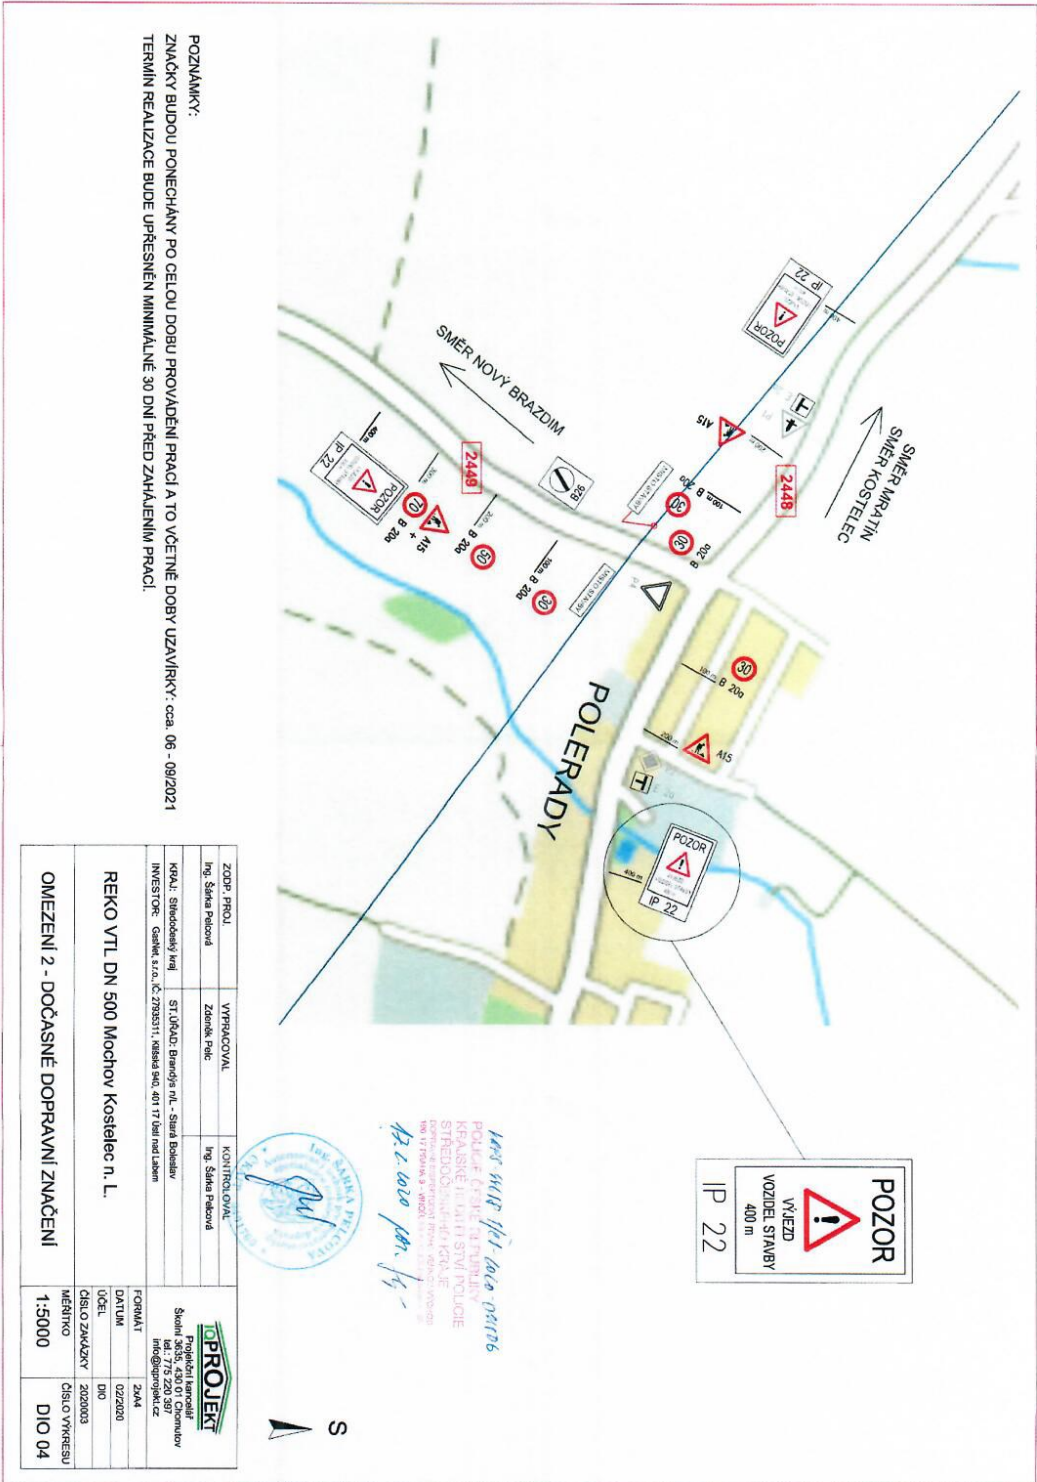

POZNÁMKY:
 ZNAČKY BUDOU PONECHÁNY PO CELOU DOBU PROVEDĚNÍ PRÁČI A TO VČETNĚ DOBY UZAVÍRKY: cca. 06. - 09/2021
 TERMÍN REALIZACE BUDE UPŘESNĚN MINIMÁLNĚ 30 DNÍ PŘED ZAHÁJENÍM PRÁČI.

ZODP. PRŮJ. Ing. Šárka Polcová	VYPRACOVAVL Zdeňka Polc	KONTROLOVAL Ing. Šárka Polcová
MGJL: Státní úřad pro investiční činnost České republiky, Vláckova 48/17, Praha 1	ST. ÚŘAD: Brněnský úřad pro státní investiční činnost České republiky, Vláckova 48/17, Praha 1	PROJEKT Projektant: Ing. Šárka Polcová Státní úřad pro investiční činnost České republiky, Vláckova 48/17, Praha 1 info@stuc.cz
REKO VTL DN 500 Mochov Kostelec n. L.		
OMEZENÍ 2 - DOČASNĚ DOPRAVNÍ ZNAČENÍ	MĚŘITVO 1:5000	ČÍSLO VÝKRESU DIO 04