


ÚPLNÉ ZNĚNÍ PO ZMĚNĚ Č. 1 ÚZEMNÍHO PLÁNU

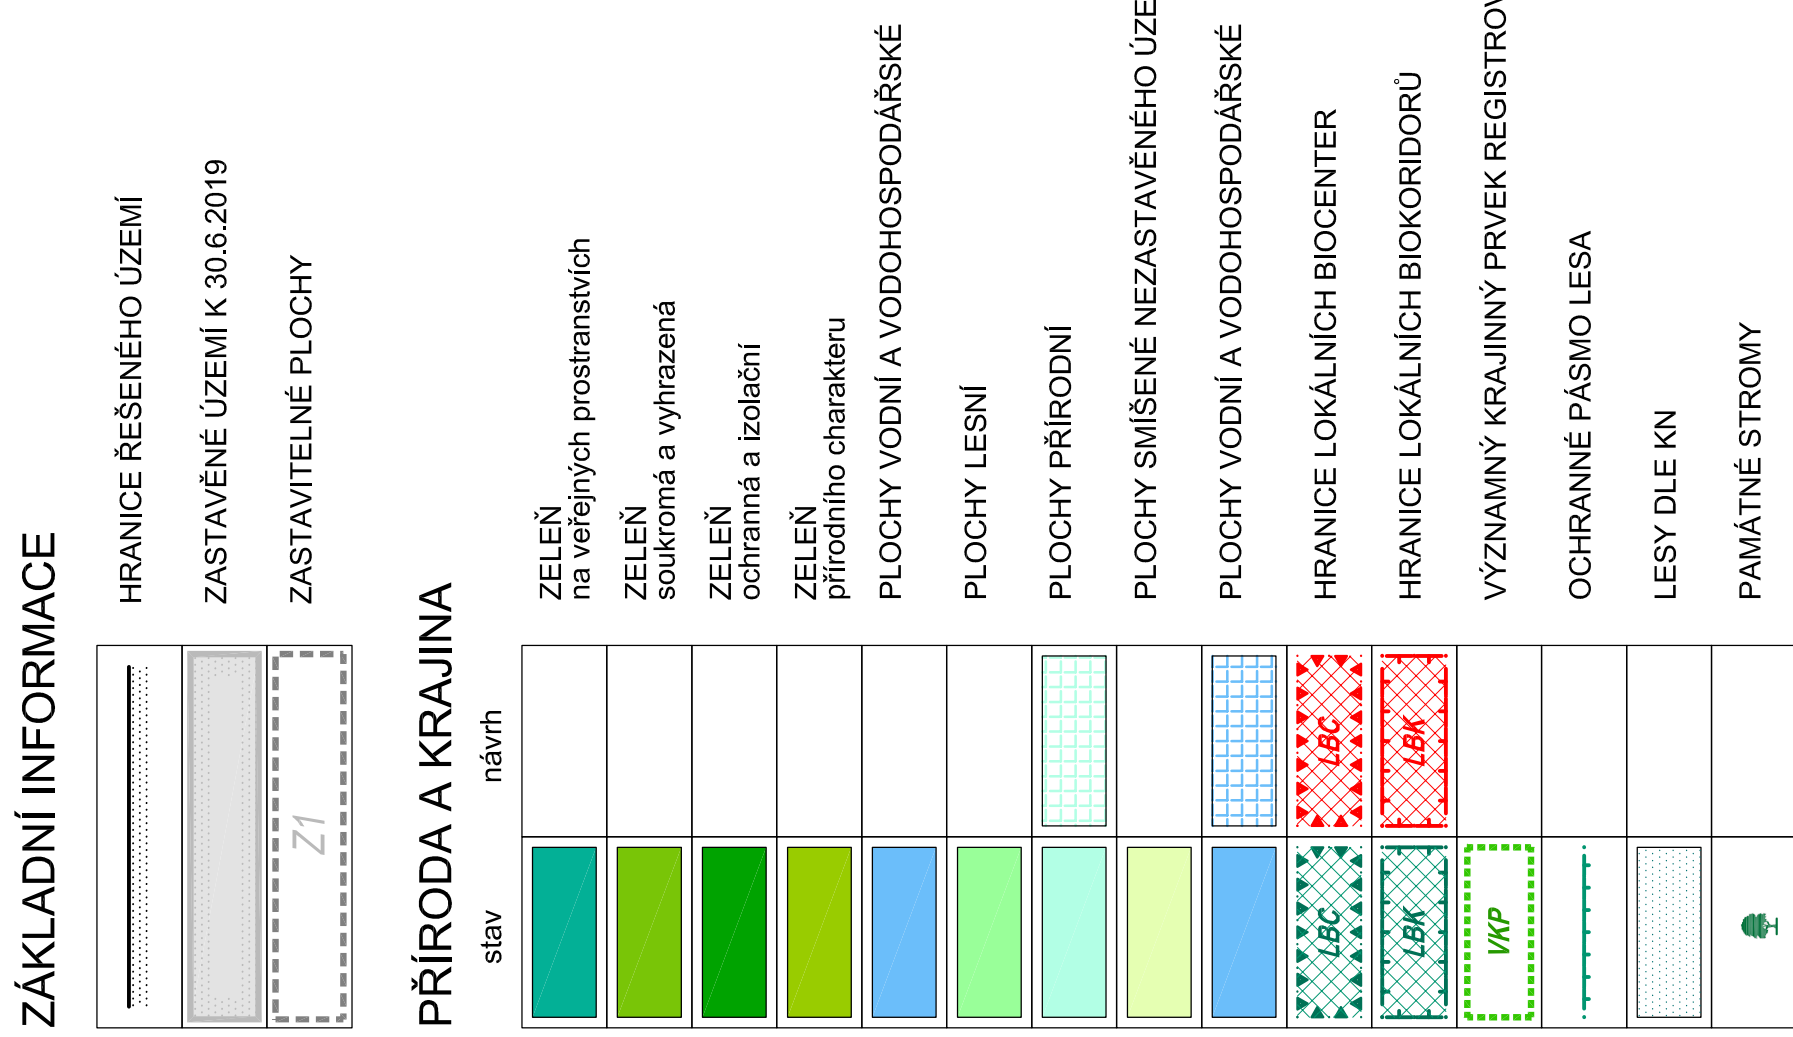

POLERADY u Prahy		UPLNÉ ZNĚNÍ PO ZMĚNĚ Č. 1 ÚZEVNÍHO PLÁNU	
PORUČOVATEL:	MěÚ Brandyš nad Labem - Stara Boleslav Odbor stavebního úřadu, územního plánování a památkové péče Mlýnský náhon, 1 a 2, 250 01 Brandyš nad Labem - Stara Boleslav	OBECNOSTĚL:	Obec Polerady u Prahy se sídlem Polerady 57 250 63 Mladá
DATA:	06/2022	MĚŘÍTKO:	1 : 5 000
PHOTOVTEL:	Ing.arch. Zuzana KRČMÁŘOVÁ, Nad Petuskou 6, 120 0 Praha 2 Ing.arch. Pavel DYDOVÍČ, Sukova 559/3, 160 00 Praha 6 Ing. František MORAVEC, Lipová 148/IE, 250 01 Brandyš n. Stara Boleslav	ČÍSLO VÝKRESU:	3
NÁZEV VÝKRESU:	Konceptce uspořádání krajiny		