
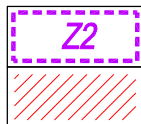


ZMĚNA Č. 1 ÚP POLERADY u Prahy


Výkres předpokládaných záborů půdního fondu (výřez) 1:5 000 Příloha č. 5

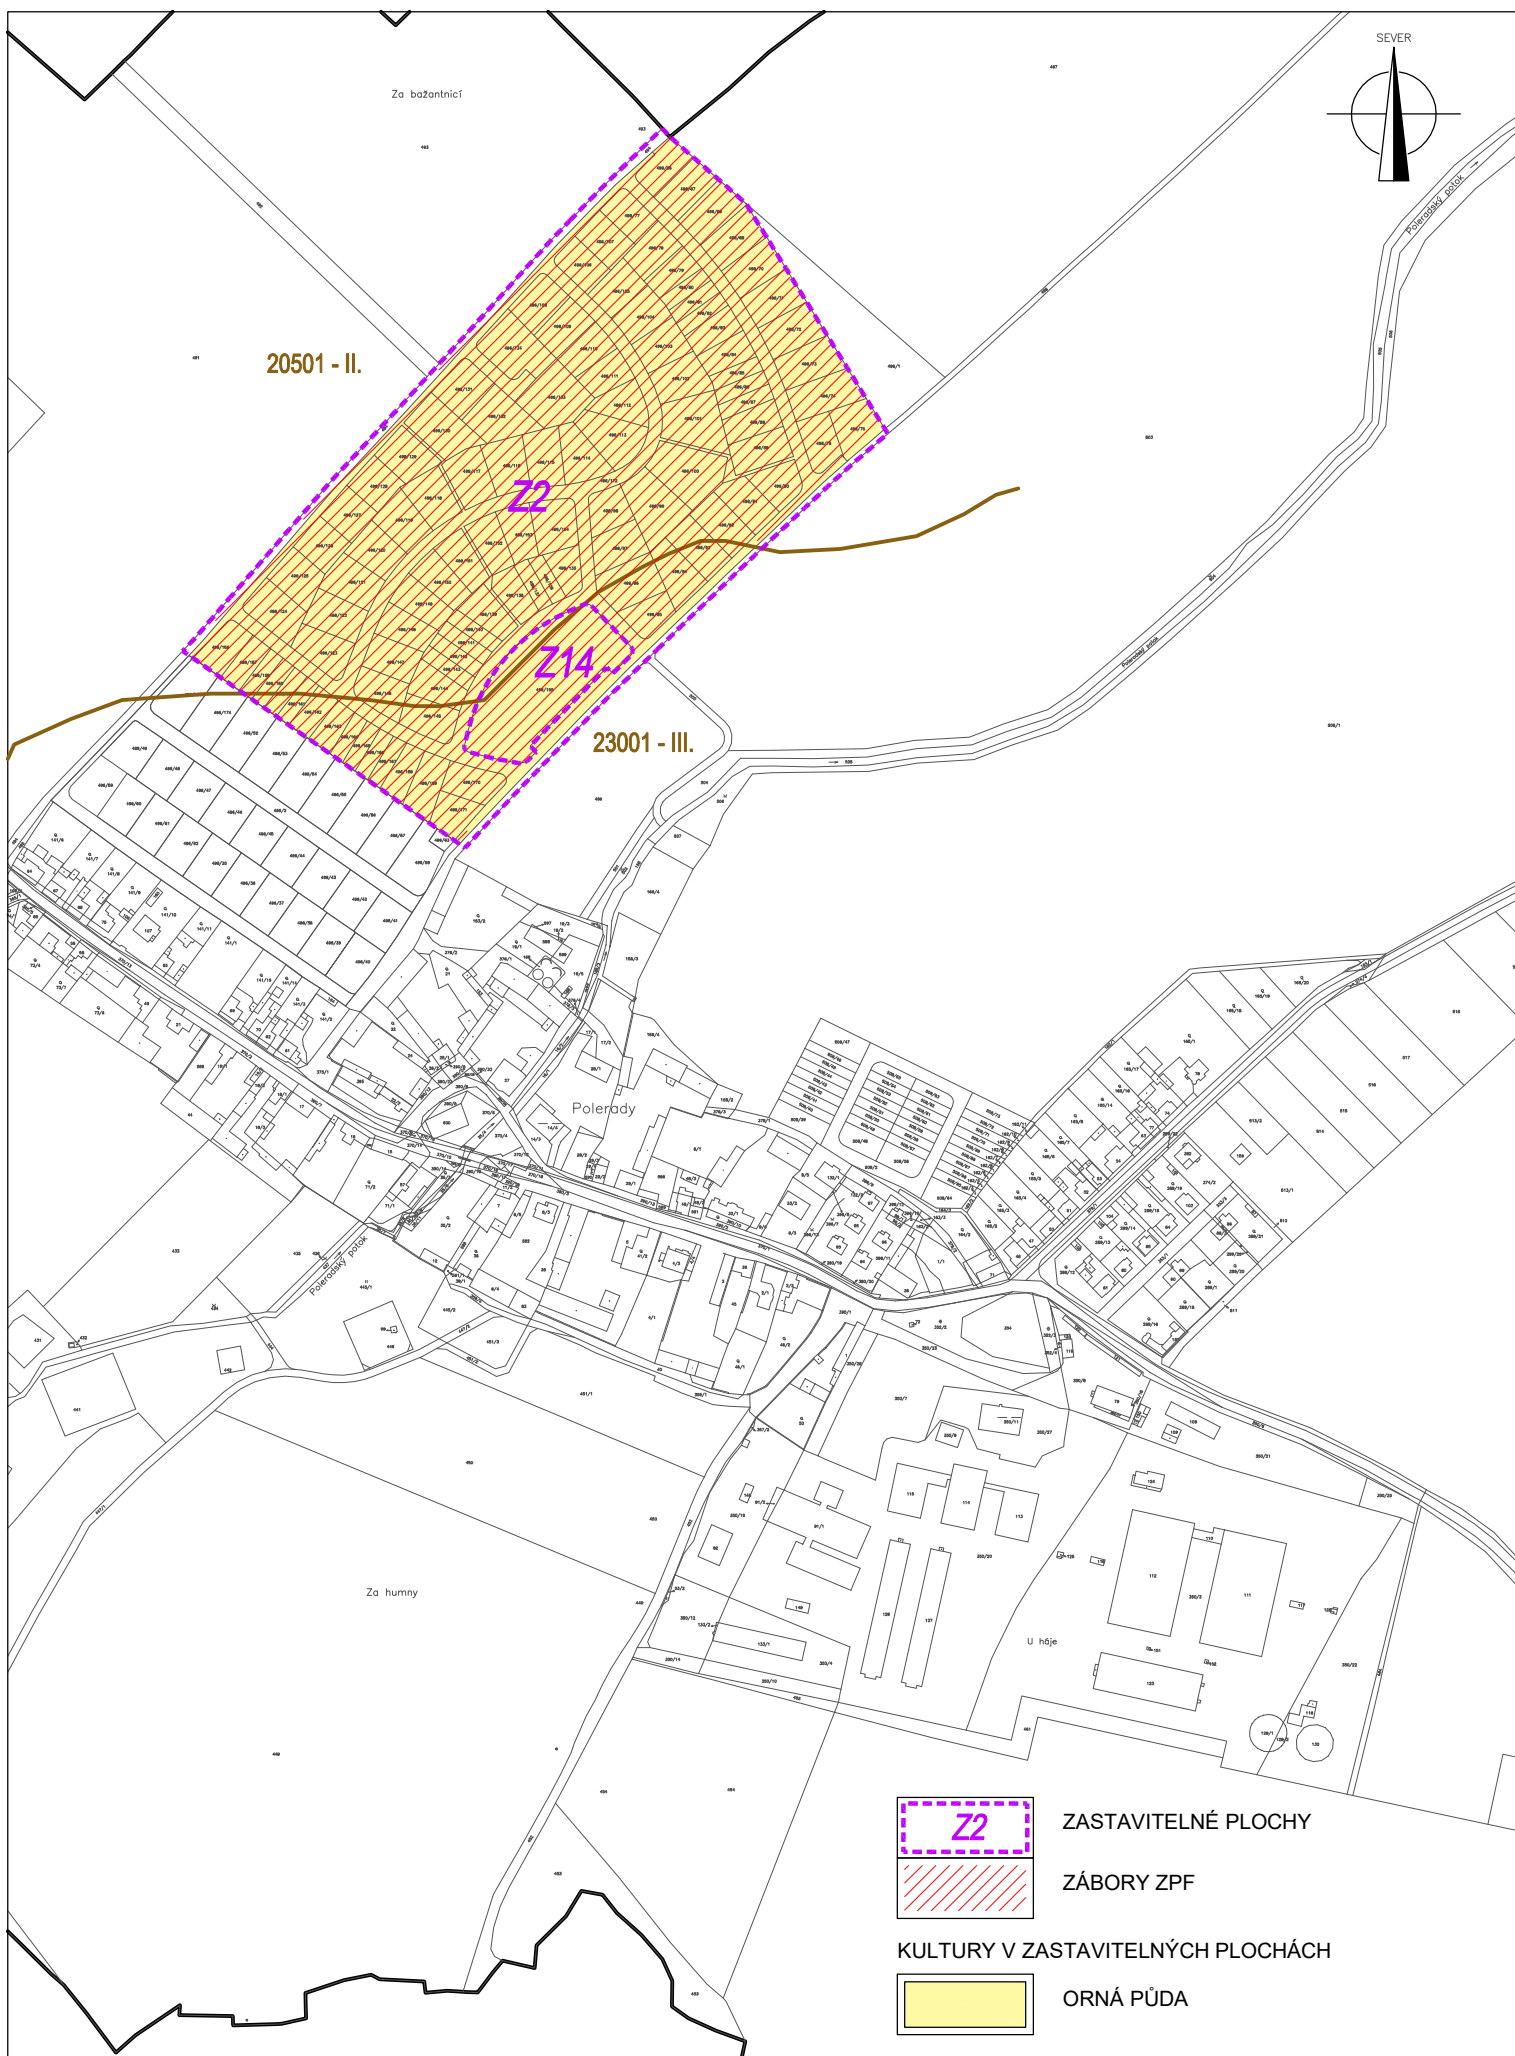

ZASTAVITELNÉ PLOCHY

ZÁBORY ZPF

KULTURY V ZASTAVITELNÝCH PLOCHÁCH

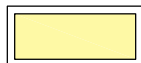

ORNÁ PŮDA