



ČÁST A, 1:1 000

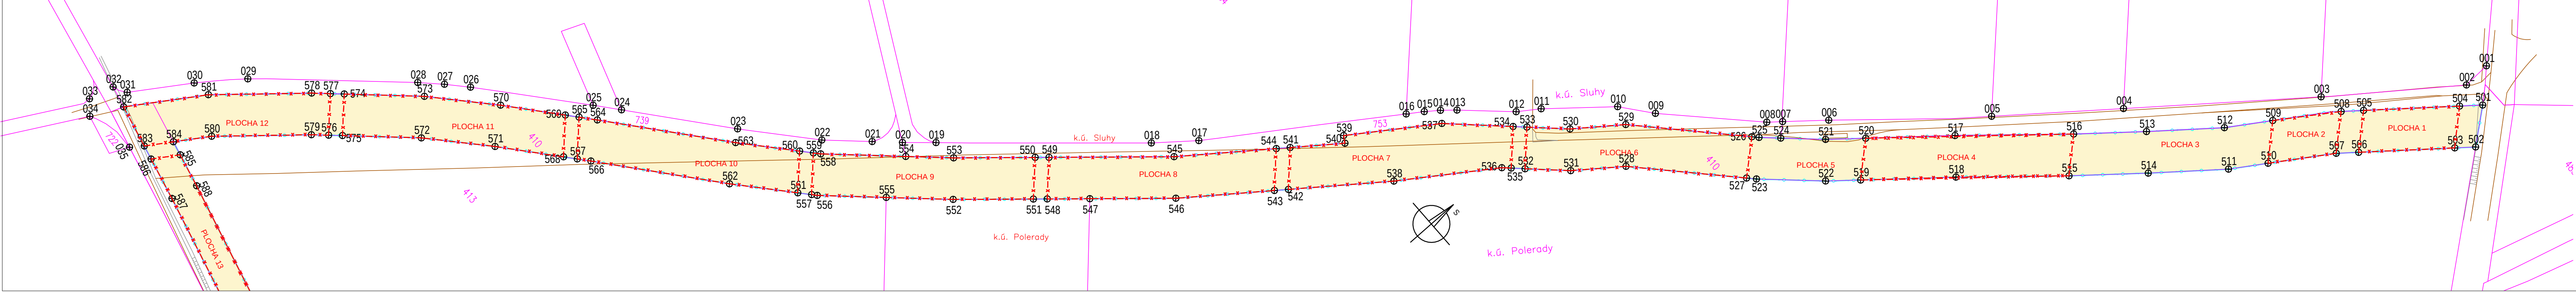

ČÁST B, 1:1 000

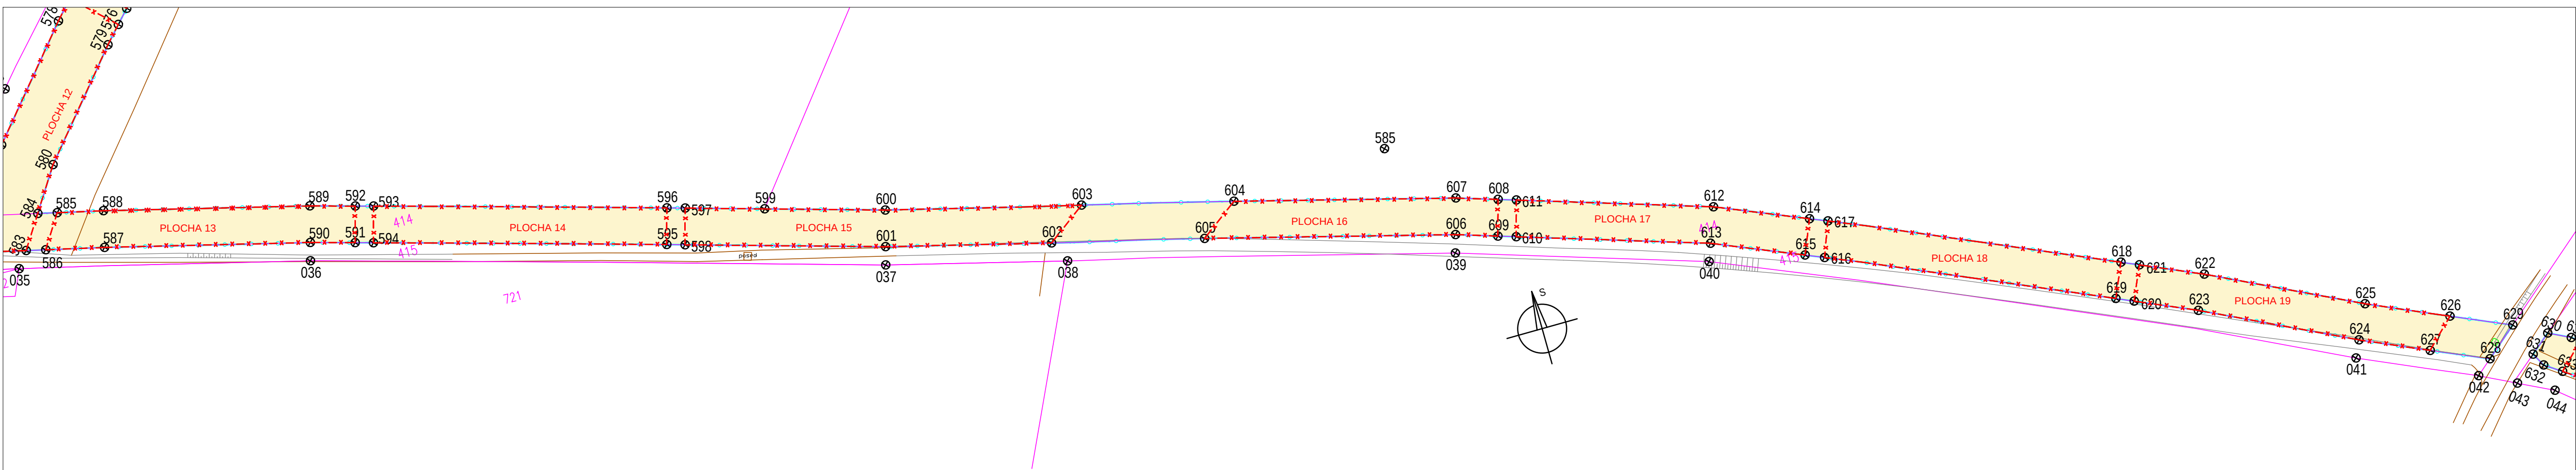

ČÁST C, 1:1 000


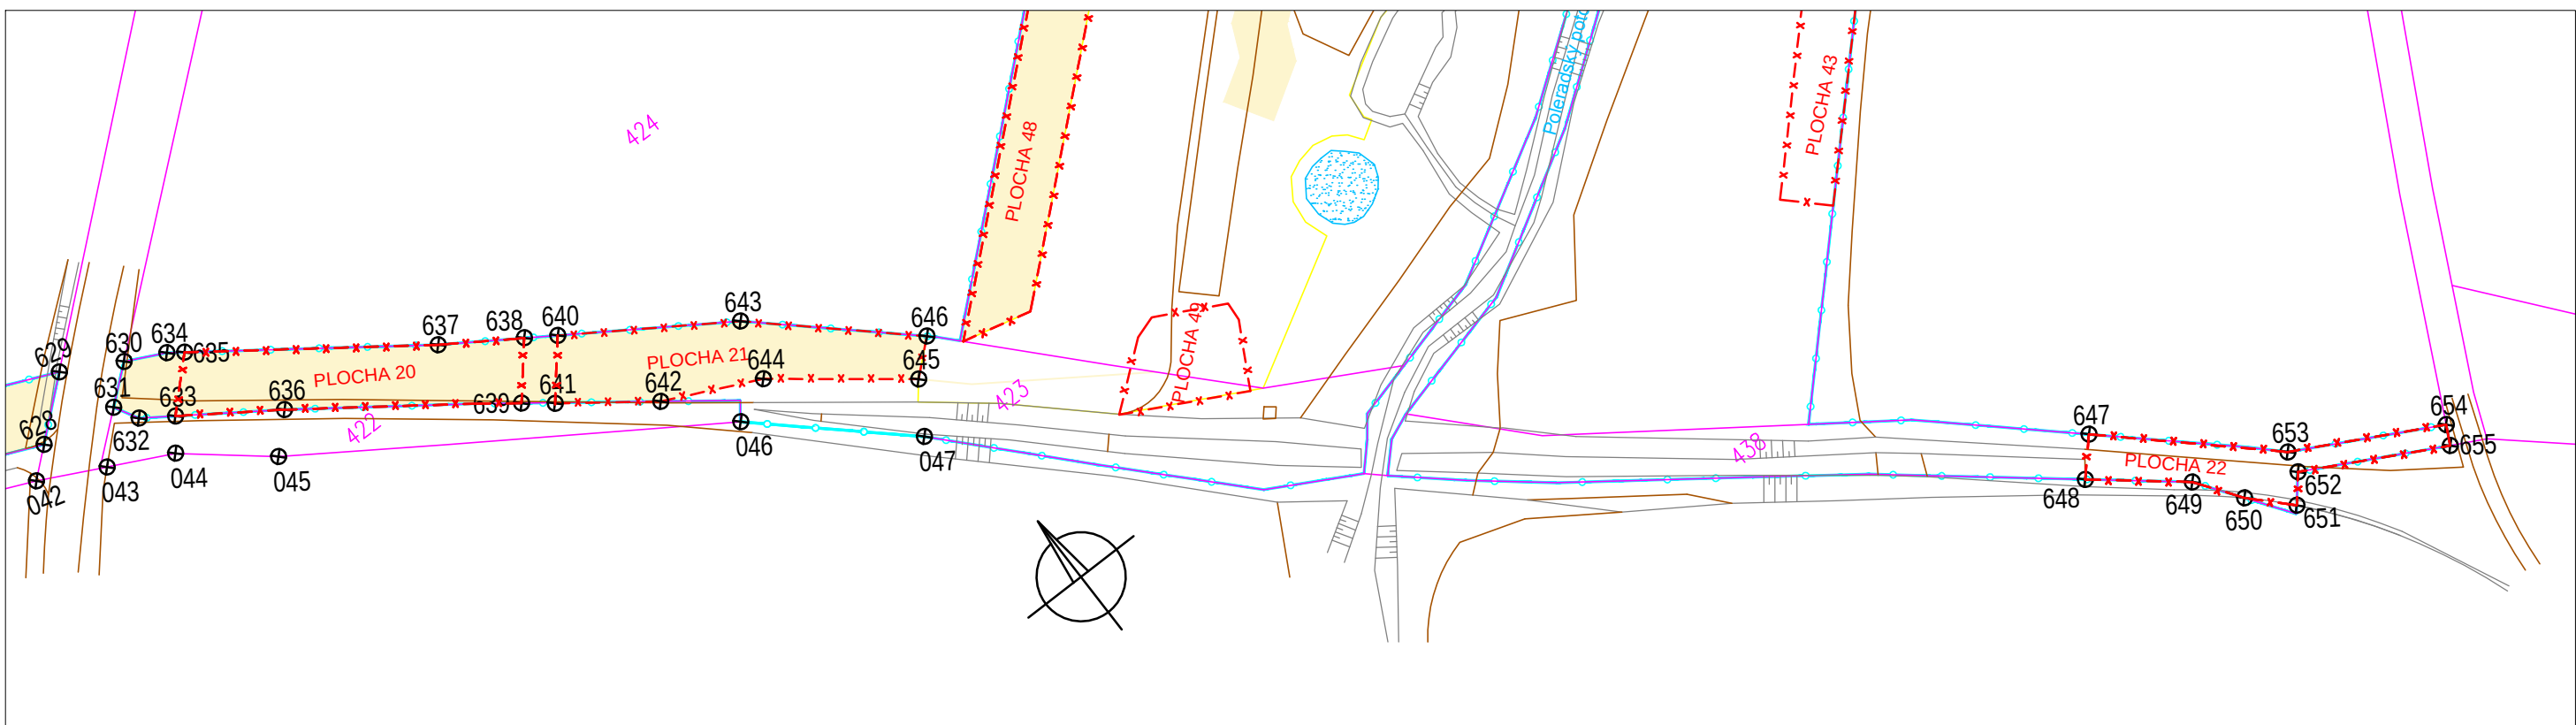


SCHÉMA VÝŘEZŮ:

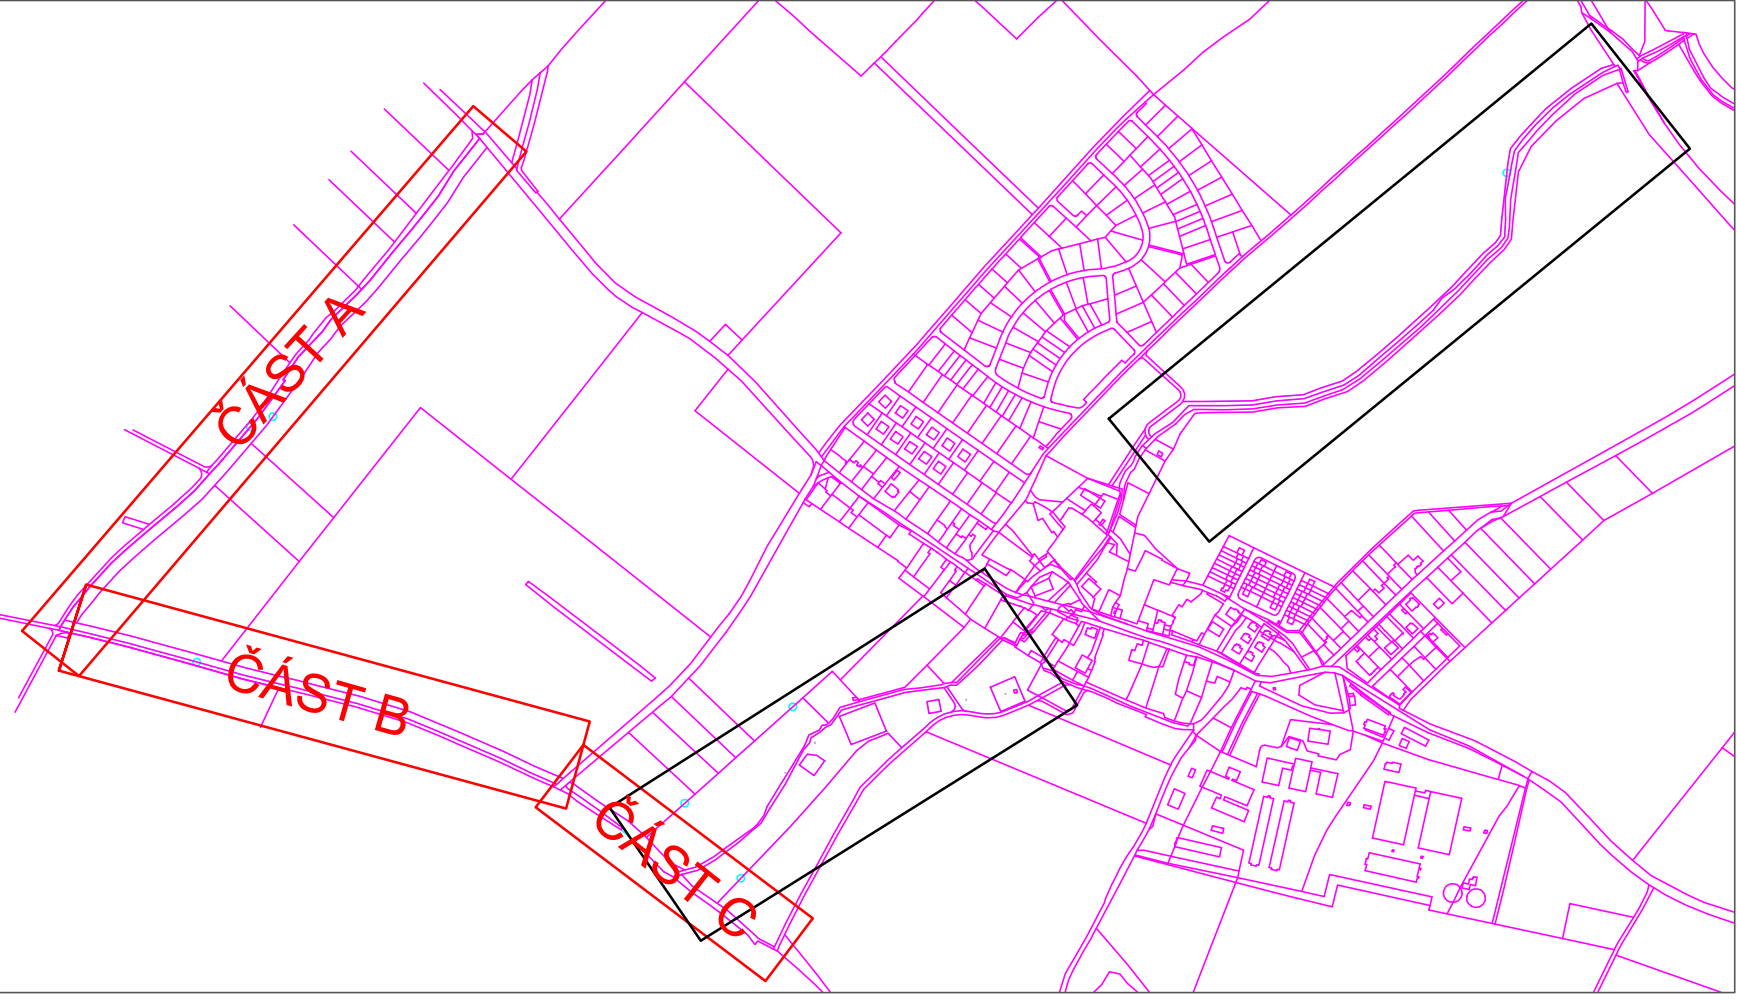

OBVOD STAVENIŠTĚ A POMOCNÉ BODY:

001	X=-729621.8200	Y=-1031589.8100	Z=ST.T
002	X=-729621.2800	Y=-1031599.7600	Z=ST.T
003	X=-729652.2100	Y=-1031642.2900	Z=ST.T
004	X=-729695.5000	Y=-1031699.1100	Z=ST.T
005	X=-729724.3800	Y=-1031737.0000	Z=ST.T
006	X=-729761.6500	Y=-1031762.4800	Z=ST.T
007	X=-729772.0900	Y=-1031795.4300	Z=ST.T
008	X=-729775.6800	Y=-1031799.8900	Z=ST.T
009	X=-729804.2800	Y=-1031828.2900	Z=ST.T
010	X=-729814.9900	Y=-1031837.0300	Z=ST.T
011	X=-729832.3900	Y=-1031858.4800	Z=ST.T
012	X=-729837.4700	Y=-1031866.0100	Z=ST.T
013	X=-729851.8200	Y=-1031881.7900	Z=ST.T
014	X=-729855.6500	Y=-1031886.5900	Z=ST.T
015	X=-729859.1100	Y=-1031891.1300	Z=ST.T
016	X=-729862.7400	Y=-1031896.6000	Z=ST.T
017	X=-729904.2000	Y=-1031959.5700	Z=ST.T
018	X=-729914.7500	Y=-1031973.1400	Z=ST.T
019	X=-729965.4800	Y=-1032031.9300	Z=ST.T
020	X=-729973.4100	Y=-1032041.0900	Z=ST.T
021	X=-729980.7800	Y=-1032049.1500	Z=ST.T
022	X=-729993.0400	Y=-1032062.5800	Z=ST.T
023	X=-730015.8700	Y=-1032083.0000	Z=ST.T
024	X=-730048.3800	Y=-1032110.2700	Z=ST.T
025	X=-730056.3200	Y=-1032116.9700	Z=ST.T
026	X=-730090.0800	Y=-1032146.2500	Z=ST.T
027	X=-730097.0400	Y=-1032152.6800	Z=ST.T
028	X=-730103.8000	Y=-1032159.5900	Z=ST.T
029	X=-730144.7600	Y=-1032205.2200	Z=ST.T
030	X=-730156.2300	Y=-1032220.8500	Z=ST.T
031	X=-730169.4300	Y=-1032241.3700	Z=ST.T
032	X=-730174.2300	Y=-1032243.8700	Z=ST.T
033	X=-730176.5400	Y=-1032253.2100	Z=ST.T
034	X=-730171.6500	Y=-1032257.2200	Z=ST.T
035	X=-730153.9000	Y=-1032253.6100	Z=ST.T
036	X=-730076.8500	Y=-1032272.3100	Z=ST.T
037	X=-729925.5000	Y=-1032314.4400	Z=ST.T
038	X=-729877.3300	Y=-1032326.3500	Z=ST.T
039	X=-729774.6400	Y=-1032351.9100	Z=ST.T
040	X=-729708.4600	Y=-1032372.2900	Z=ST.T
041	X=-729545.0100	Y=-1032443.8200	Z=ST.T
042	X=-729513.9900	Y=-1032457.2400	Z=ST.T
043	X=-729504.3206	Y=-1032461.9789	Z=ST.T
044	X=-729494.9396	Y=-1032466.5528	Z=ST.T
045	X=-729483.0100	Y=-1032476.2400	Z=ST.T
046	X=-729424.7514	Y=-1032513.9846	Z=ST.T
047	X=-729404.2249	Y=-1032532.3658	Z=ST.T

SO-05 VYTÝČOVACÍ BODY

501	X=-729611.9800	Y=-1031600.0200	Z=ST.T
502	X=-729602.1736	Y=-1031611.8236	Z=ST.T
503	X=-729606.8331	Y=-1031617.7674	Z=ST.T
504	X=-729617.1414	Y=-1031606.6054	Z=ST.T
505	X=-729638.5078	Y=-1031633.8666	Z=ST.T
506	X=-729628.2304	Y=-1031645.0710	Z=ST.T
507	X=-729633.2324	Y=-1031651.4536	Z=ST.T
508	X=-729643.5101	Y=-1031640.2490	Z=ST.T
509	X=-729657.1251	Y=-1031661.1069	Z=ST.T
510	X=-729646.5228	Y=-1031672.4183	Z=ST.T
511	X=-729654.2300	Y=-1031684.6400	Z=ST.T
512	X=-729666.5300	Y=-1031676.0200	Z=ST.T
513	X=-729683.8000	Y=-1031698.2300	Z=ST.T
514	X=-729672.0300	Y=-1031707.5300	Z=ST.T
515	X=-729689.9332	Y=-1031729.8216	Z=ST.T
516	X=-729700.2441	Y=-1031718.7326	Z=ST.T
517	X=-729727.7400	Y=-1031751.5400	Z=ST.T
518	X=-729716.1600	Y=-1031761.0800	Z=ST.T
519	X=-729737.7743	Y=-1031787.7946	Z=ST.T
520	X=-729748.0058	Y=-1031776.5929	Z=ST.T
521	X=-729757.1199	Y=-1031787.8599	Z=ST.T
522	X=-729745.7400	Y=-1031797.6400	Z=ST.T
523	X=-729762.5600	Y=-1031816.0700	Z=ST.T
524	X=-729768.0300	Y=-1031799.8100	Z=ST.T
525	X=-729773.3000	Y=-1031805.5900	Z=ST.T
526	X=-729775.1944	Y=-1031807.4053	Z=ST.T
527	X=-729765.1264	Y=-1031818.5297	Z=ST.T
528	X=-729796.7100	Y=-1031848.8000	Z=ST.T
529	X=-729808.1797	Y=-1031839.0707	Z=ST.T
530	X=-729820.0800	Y=-1031855.3200	Z=ST.T
531	X=-729808.5200	Y=-1031864.9200	Z=ST.T
532	X=-729819.7954	Y=-1031876.9360	Z=ST.T
533	X=-729830.7329	Y=-1031866.6726	Z=ST.T
534	X=-729834.1543	Y=-1031870.3187	Z=ST.T
535	X=-729823.2162	Y=-1031880.5827	Z=ST.T
536	X=-729825.5500	Y=-1031883.0700	Z=ST.T
537	X=-729851.7500	Y=-1031889.0700	Z=ST.T
538	X=-729847.2700	Y=-1031915.7400	Z=ST.T
539	X=-729871.5100	Y=-1031918.7900	Z=ST.T
540	X=-729869.1200	Y=-1031920.2100	Z=ST.T
541	X=-729880.9296	Y=-1031936.2261	Z=ST.T
542	X=-729869.8094	Y=-1031946.5671	Z=ST.T
543	X=-729872.7827	Y=-1031950.6337	Z=ST.T
544	X=-729883.8028	Y=-1031940.2928	Z=ST.T
545	X=-729905.6100	Y=-1031970.1200	Z=ST.T
546	X=-729893.8300	Y=-1031979.4200	Z=ST.T
547	X=-729913.9500	Y=-1032003.0700	Z=ST.T
548	X=-729923.9007	Y=-1032014.7679	Z=ST.T
549	X=-729934.8527	Y=-1032004.4909	Z=ST.T
550	X=-729938.0966	Y=-1032008.3036	Z=ST.T
551	X=-729927.1442	Y=-1032018.5809	Z=ST.T
552	X=-729945.9000	Y=-1032040.6300	Z=ST.T

553	X=-729957.1600	Y=-1032030.7100	Z=ST.T
554	X=-729968.8100	Y=-1032043.4700	Z=ST.T
555	X=-729962.1800	Y=-1032058.4500	Z=ST.T
556	X=-729978.9600	Y=-1032076.8200	Z=ST.T
557	X=-729980.5123	Y=-1032078.2081	Z=ST.T
558	X=-729989.5200	Y=-1032066.1400	Z=ST.T
559	X=-729991.4929	Y=-1032067.9043	Z=ST.T
560	X=-729995.2342	Y=-1032071.2501	Z=ST.T
561	X=-729984.2538	Y=-1032081.5538	Z=ST.T
562	X=-730002.7800	Y=-1032098.1200	Z=ST.T
563	X=-730012.6000	Y=-1032086.7800	Z=ST.T
564	X=-730051.3200	Y=-1032119.2600	Z=ST.T
565	X=-730056.3651	Y=-1032123.5930	Z=ST.T
566	X=-730041.6099	Y=-1032130.6899	Z=ST.T
567	X=-730045.3648	Y=-1032133.9153	Z=ST.T
568	X=-730049.1797	Y=-1032137.1921	Z=ST.T
569	X=-730060.1802	Y=-1032126.8996	Z=ST.T
570	X=-730078.1000	Y=-1032142.2600	Z=ST.T
571	X=-730068.1300	Y=-1032153.4700	Z=ST.T
572	X=-730087.8100	Y=-1032171.6100	Z=ST.T
573	X=-730098.4600	Y=-1032161.0300	Z=ST.T
574	X=-730117.9205	Y=-1032182.3940	Z=ST.T
575	X=-730106.9803	Y=-1032192.6800	Z=ST.T
576	X=-730110.3473	Y=-1032196.3571	Z=ST.T
577	X=-730121.2879	Y=-1032186.0907	Z=ST.T
578	X=-730125.8600	Y=-1032191.1100	Z=ST.T
579	X=-730114.5300	Y=-1032200.9500	Z=ST.T
580	X=-730137.5600	Y=-1032228.6200	Z=ST.T
581	X=-730149.6800	Y=-1032219.7300	Z=ST.T
582	X=-730166.3095	Y=-1032245.7801	Z=ST.T
583	X=-730150.7575	Y=-1032249.3239	Z=ST.T
584	X=-730145.0500	Y=-1032240.3700	Z=ST.T
585	X=-730139.8724	Y=-1032241.5495	Z=ST.T
586	X=-730145.5805	Y=-1032250.5042	Z=ST.T
587	X=-730129.8900	Y=-1032254.0800	Z=ST.T
588	X=-730127.5800	Y=-1032244.3500	Z=ST.T
589	X=-730072.8800	Y=-1032257.7900	Z=ST.T
590	X=-730075.3900	Y=-1032267.4700	Z=ST.T
591	X=-730063.5904	Y=-1032270.7116	Z=ST.T
592	X=-730060.8418	Y=-1032261.0692	Z=ST.T
593	X=-730056.1204	Y=-1032262.3936	Z=ST.T
594	X=-730058.7690	Y=-1032272.0361	Z=ST.T
595	X=-729981.6854	Y=-1032293.4410	Z=ST.T
596	X=-729979.0379	Y=-1032283.8025	Z=ST.T
597	X=-729974.2247	Y=-1032285.1568	Z=ST.T
598	X=-729976.8722	Y=-1032294.7951	Z=ST.T
599	X=-729953.3500	Y=-1032281.0300	Z=ST.T
600	X=-729959.8900	Y=-1032299.9300	Z=ST.T
601	X=-729924.2100	Y=-1032309.6100	Z=ST.T
602	X=-729880.2423	Y=-1032320.4764	Z=ST.T
603	X=-729869.6629	Y=-1032312.6413	Z=ST.T
604	X=-729829.2395	Y=-1032322.5092	Z=ST.T

605	X=-729839.6257	Y=-1032330.2041	Z=ST.T
606	X=-729773.3000	Y=-1032347.0900	Z=ST.T
607	X=-729770.6000	Y=-1032337.4600	Z=ST.T
608	X=-729759.5871	Y=-1032340.8512	Z=ST.T
609	X=-729762.2367	Y=-1032350.4973	Z=ST.T
610	X=-729757.4559	Y=-1032351.9697	Z=ST.T
611	X=-729754.8063	Y=-1032342.3234	Z=ST.T
612	X=-729703.4100	Y=-1032338.1500	Z=ST.T
613	X=-729706.1700	Y=-1032367.5800	Z=ST.T
614	X=-729678.9386	Y=-1032368.1550	Z=ST.T
615	X=-729682.7225	Y=-1032377.4108	Z=ST.T
616	X=-729677.7729	Y=-1032379.4342	Z=ST.T
617	X=-729674.2769	Y=-1032370.0609	Z=ST.T
618	X=-729600.1321	Y=-1032402.0450	Z=ST.T
619	X=-729604.0031	Y=-1032411.0190	Z=ST.T
620	X=-729599.3671	Y=-1032413.0188	Z=ST.T
621	X=-729595.4058	Y=-1032403.8357	Z=ST.T
622	X=-729578.9600	Y=-1032410.9300	Z=ST.T
623	X=-729583.0900	Y=-1032420.0400	Z=ST.T
624	X=-729542.9300	Y=-1032439.2700	Z=ST.T
625	X=-729538.7700	Y=-1032430.1800	Z=ST.T
626	X=-729517.2792	Y=-1032439.5226	Z=ST.T
627	X=-729524.9090	Y=-1032447.1525	Z=ST.T
628	X=-729509.7900	Y=-1032453.8000	Z=ST.T
629	X=-729501.3900	Y=-1032446.3300	Z=ST.T
630	X=-729492.7501	Y=-1032450.9301	Z=ST.T
631	X=-729498.1198	Y=-1032455.4604	Z=ST.T
632	X=-729496.1000	Y=-1032459.0600	Z=ST.T
633	X=-729491.5685	Y=-1032462.1010	Z=ST.T
634	X=-729486.8600	Y=-1032453.7900	Z=ST.T
635	X=-729484.7067	Y=-1032455.3293	Z=ST.T
636	X=-729477.9800	Y=-1032471.2200	Z=ST.T
637	X=-729453.8200	Y=-1032477.4100	Z=ST.T
638	X=-729442.9619	Y=-1032484.4030	Z=ST.T
639	X=-729449.1542	Y=-1032491.9134	Z=ST.T
640	X=-729438.7207	Y=-1032487.1345	Z=ST.T
641	X=-729445.1894	Y=-1032494.9653	Z=ST.T
642	X=-729432.4304	Y=-1032504.3090	Z=ST.T
643	X=-729415.6700	Y=-1032501.9800	Z=ST.T
644	X=-729418.1721	Y=-1032510.9164	Z=ST.T
645	X=-729399.7073	Y=-1032525.0070	Z=ST.T
646	X=-729394.8201	Y=-1032520.6487	Z=ST.T
647	X=-729265.2881	Y=-1032637.5663	Z=ST.T
648	X=-729269.8074	Y=-1032642.6034	Z=ST.T
649	X=-729257.3000	Y=-1032652.6000	Z=ST.T
650	X=-729252.5231	Y=-1032659.2081	Z=ST.T
651	X=-729246.8254	Y=-1032664.8059	Z=ST.T
652	X=-729243.8100	Y=-1032660.9800	Z=ST.T
653	X=-729243.2100	Y=-1032657.6700	Z=ST.T
654	X=-729221.8700	Y=-1032668.7600	Z=ST.T
655	X=-729223.2800	Y=-1032671.6500	Z=ST.T

LEGENDA

- 430 pozemky KN
- řešené plochy
- zaměření terénu
- hranice kultura stávající
- nová drobná vodní plocha - tůň
- návrh stavby SO-01 Zemní práce
- oplocenka pro výsadbu/ drátěná návrh
- oplocenka celodřevěná návrh
- návrh zatravnění ploch
- oplocení stávající
- Ø 058 vytyčovací bod

Výškový systém Bpv
Souřadnicový systém: JTSK
kótováno v metrech