




PF 1 KM 0.0150

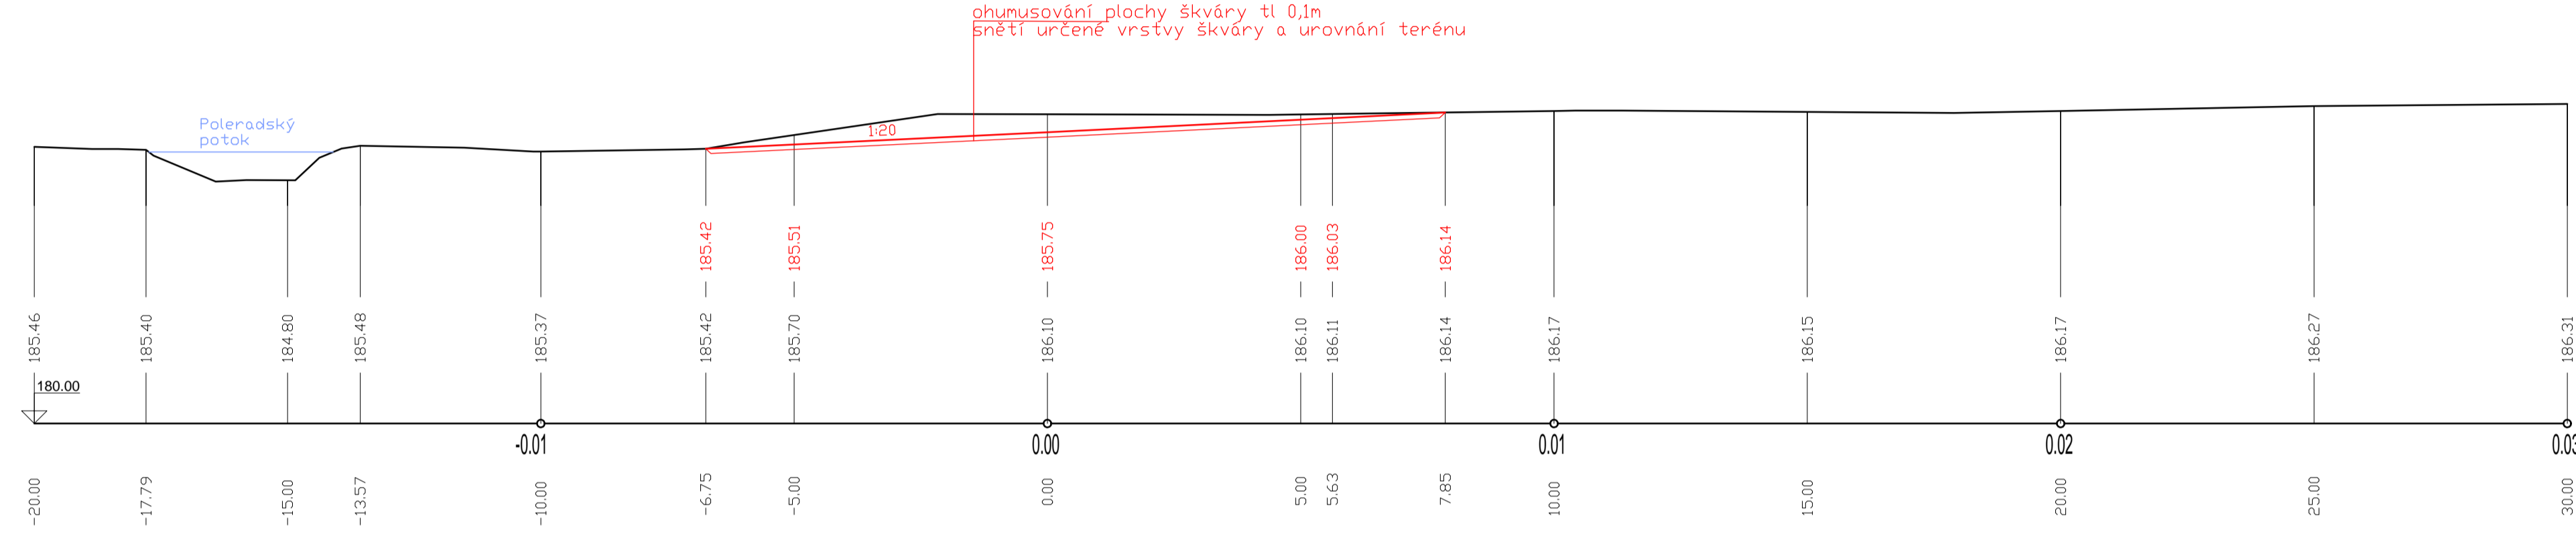


PF 2 KM 0.0300

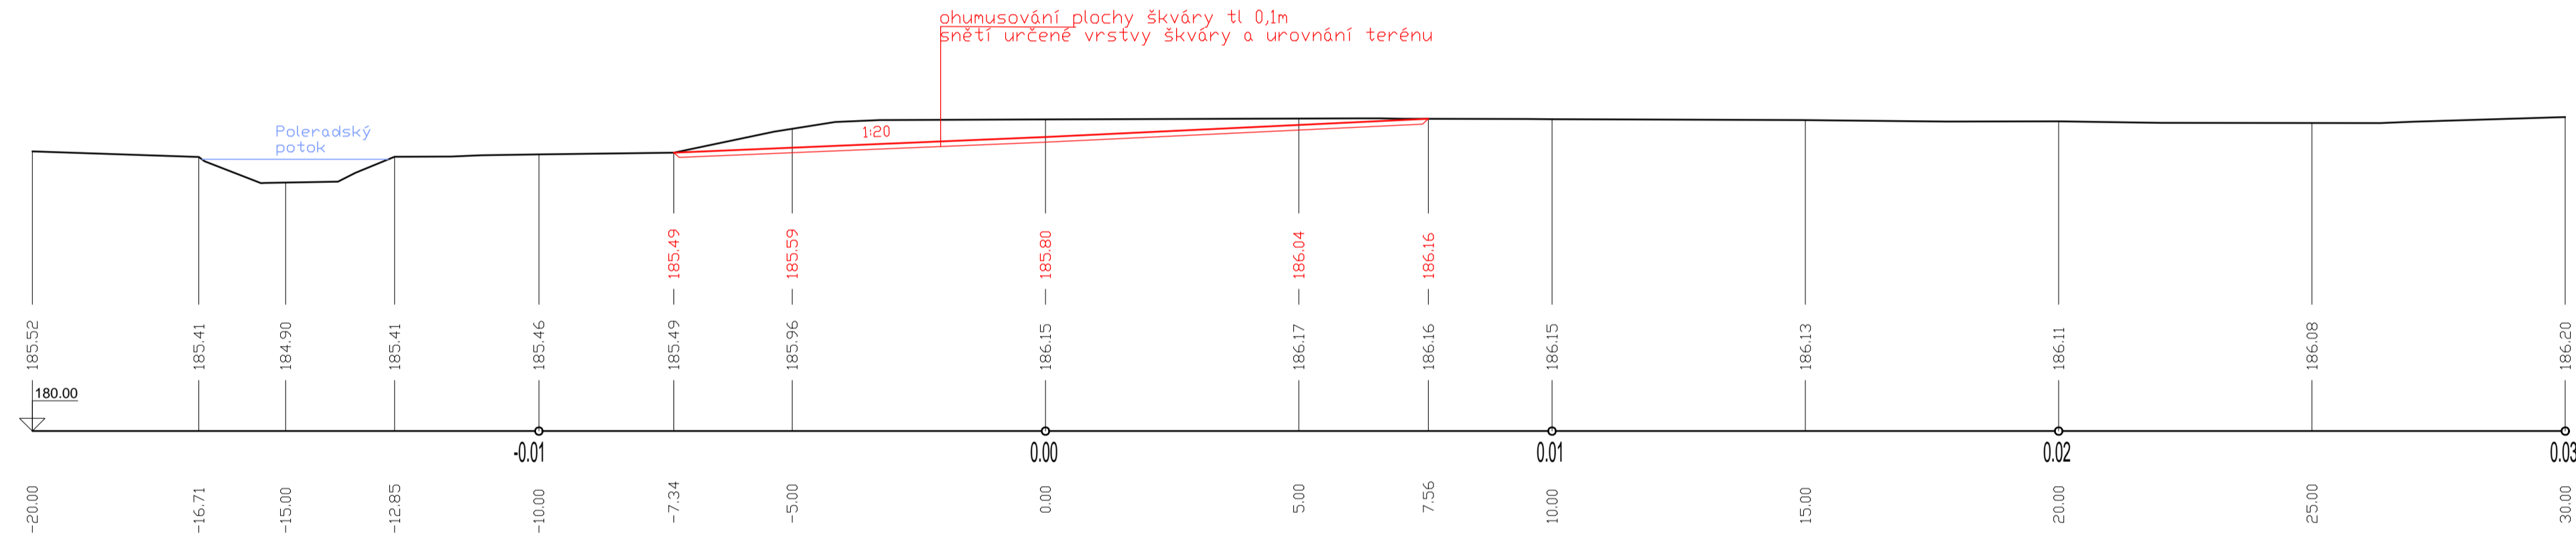

PF 3 KM 0.0400

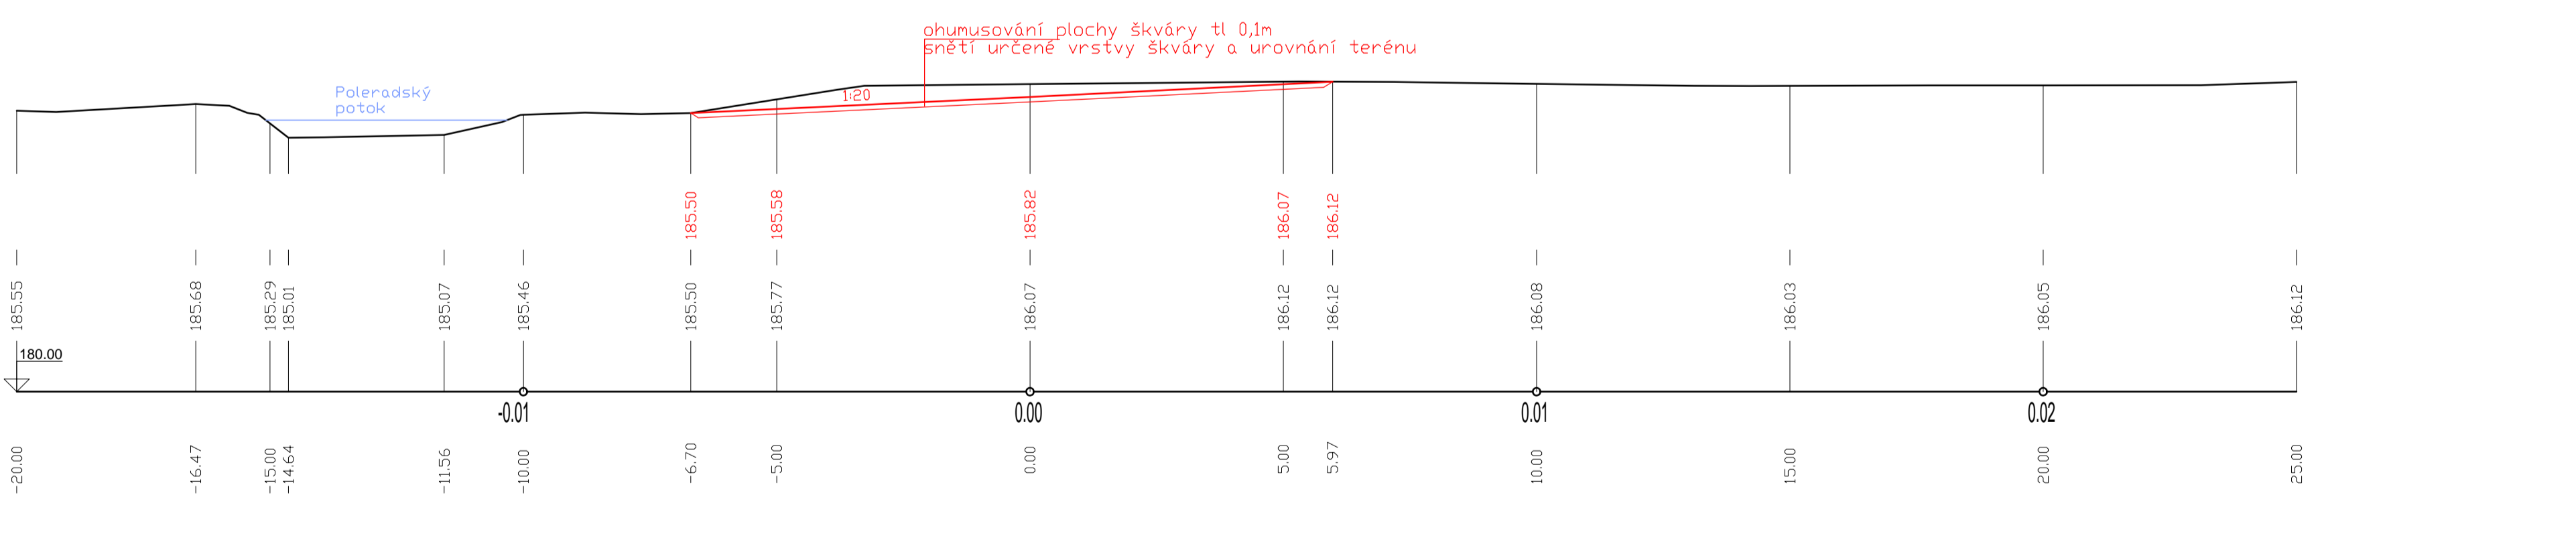

PF 4 KM 0.0670

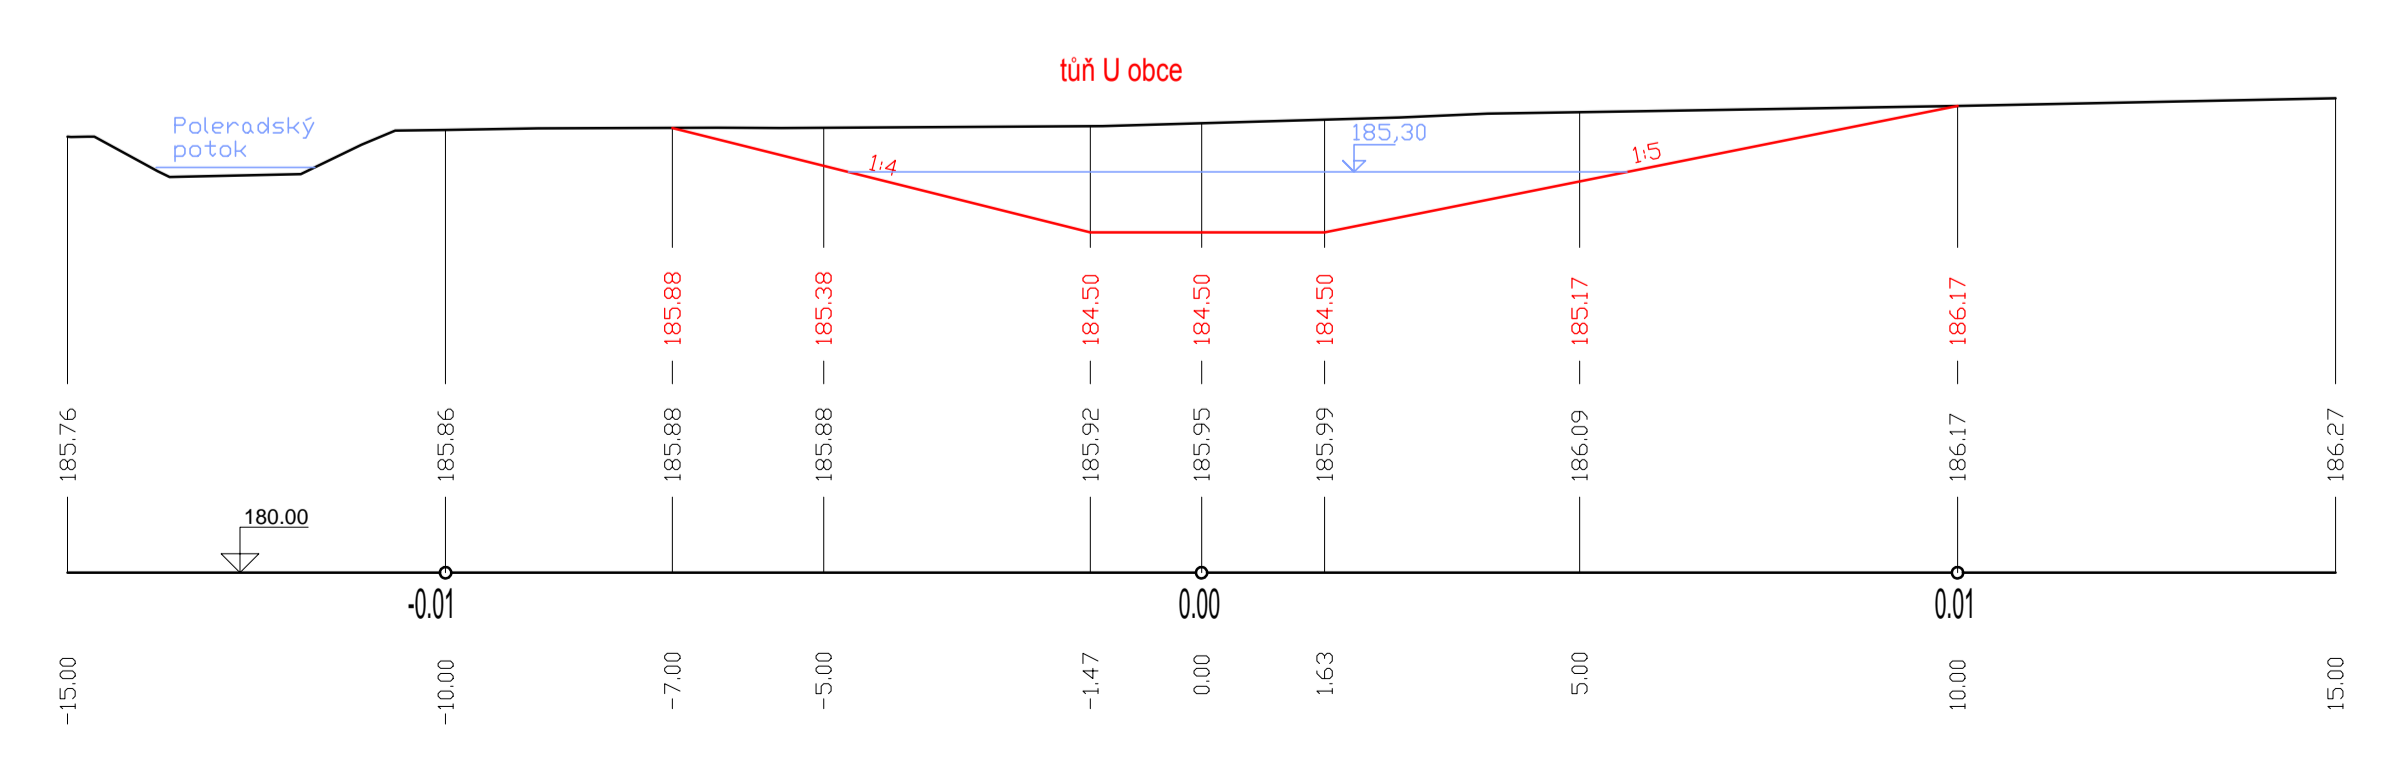

LEGENDA:

- ZAMĚŘENÝ POVRCH TERÉNU
- NÁVRH STAVBY
- VODNÍ HLADINA

Výškový systém Bpv
Souřadnicový systém: JTSK
kótováno v metrech

ZODP.PROJEKTANT ING.H.TRTLÍKOVÁ	VED.PROJEKTANT ING.H.TRTLÍKOVÁ	VYPRACOVAL ING.K.FLOROVÁ	ZAKÁZ.ČÍSLO 18024	ATELIER FONTES, s.r.o. Křižovická 19 603 00 Brno www.fontes.cz IČ: 420 549 255-498
KATASTR: POLERADY		KRAJ: STŘEDOČESKÝ		
POŘIZOVATEL: ČR-SPÚ, KPÚ PRO STŘEDOČ. KRAJ, Pobočka Nymburk				STUPEŇ: DPS
AKCE: OZELENĚNÍ BIKOKORIDRŮ LBK5, LBK 6 A BIOCENRA BC1 V K.Ú. POLERADY				DATUM: 5/2019
ČÁST: D. DOKUMENTACE OBJEKTŮ				ČÍSLO PARÉ
PŘÍLOHA: D.2.2. SO-01 PODÉLNÝ ŘEZ PO1 A PŘÍČ. ŘEZY				MĚŘÍTKO: 1:100