

PO 2


Číslo PF

NOVÝ STAV


STÁVAJÍCÍ TERÉN

SRŮZNÁVACÍ ROVINA


STAVČENÍ V KM

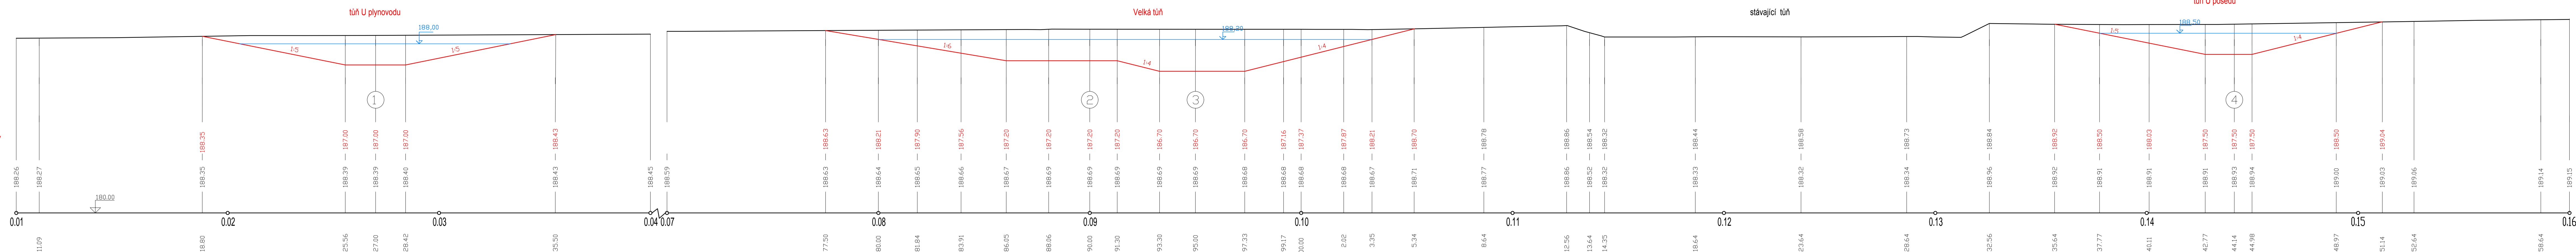


PF 1 KM 0.0270

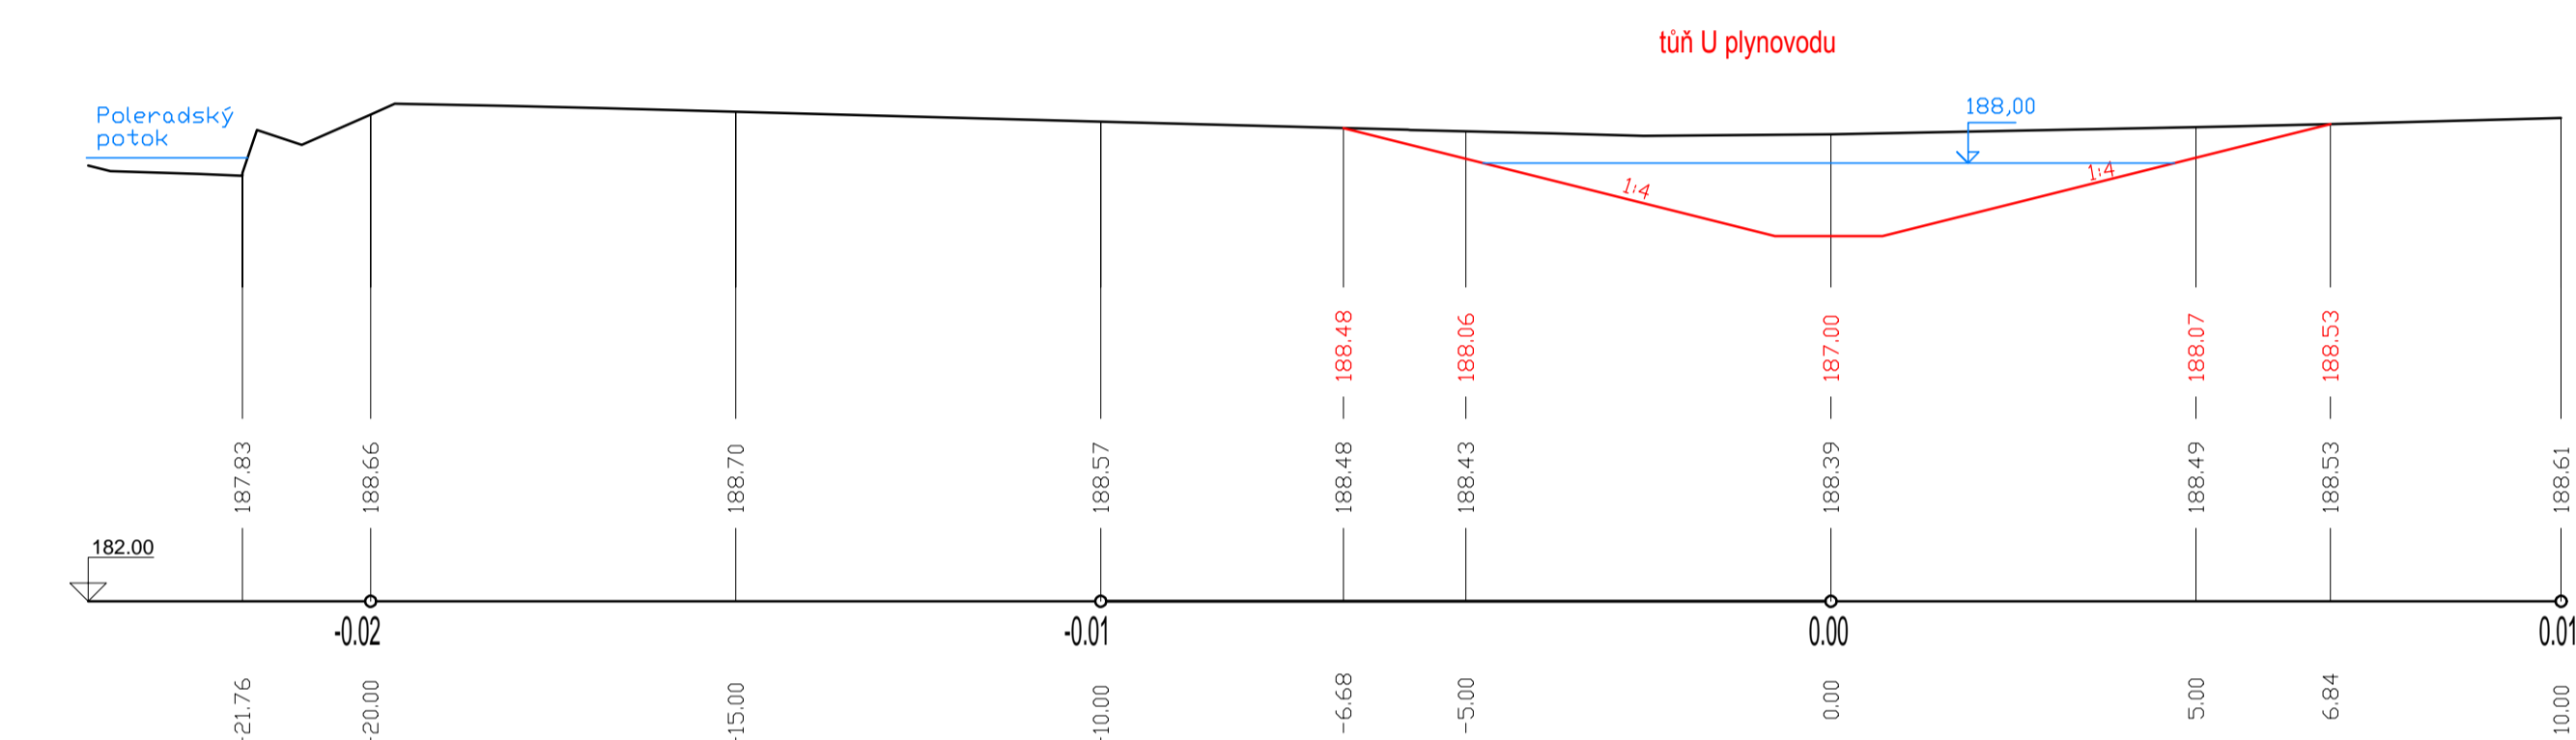


PF 4 KM 0.1441

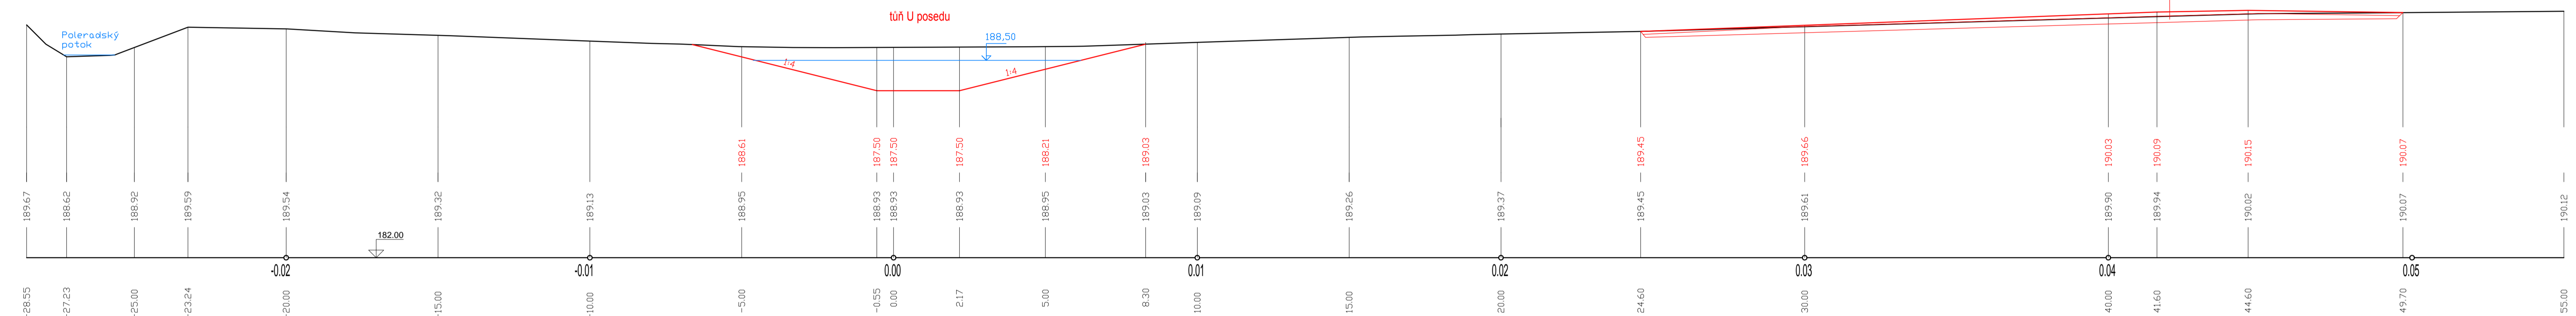

PF 2 KM 0.0900

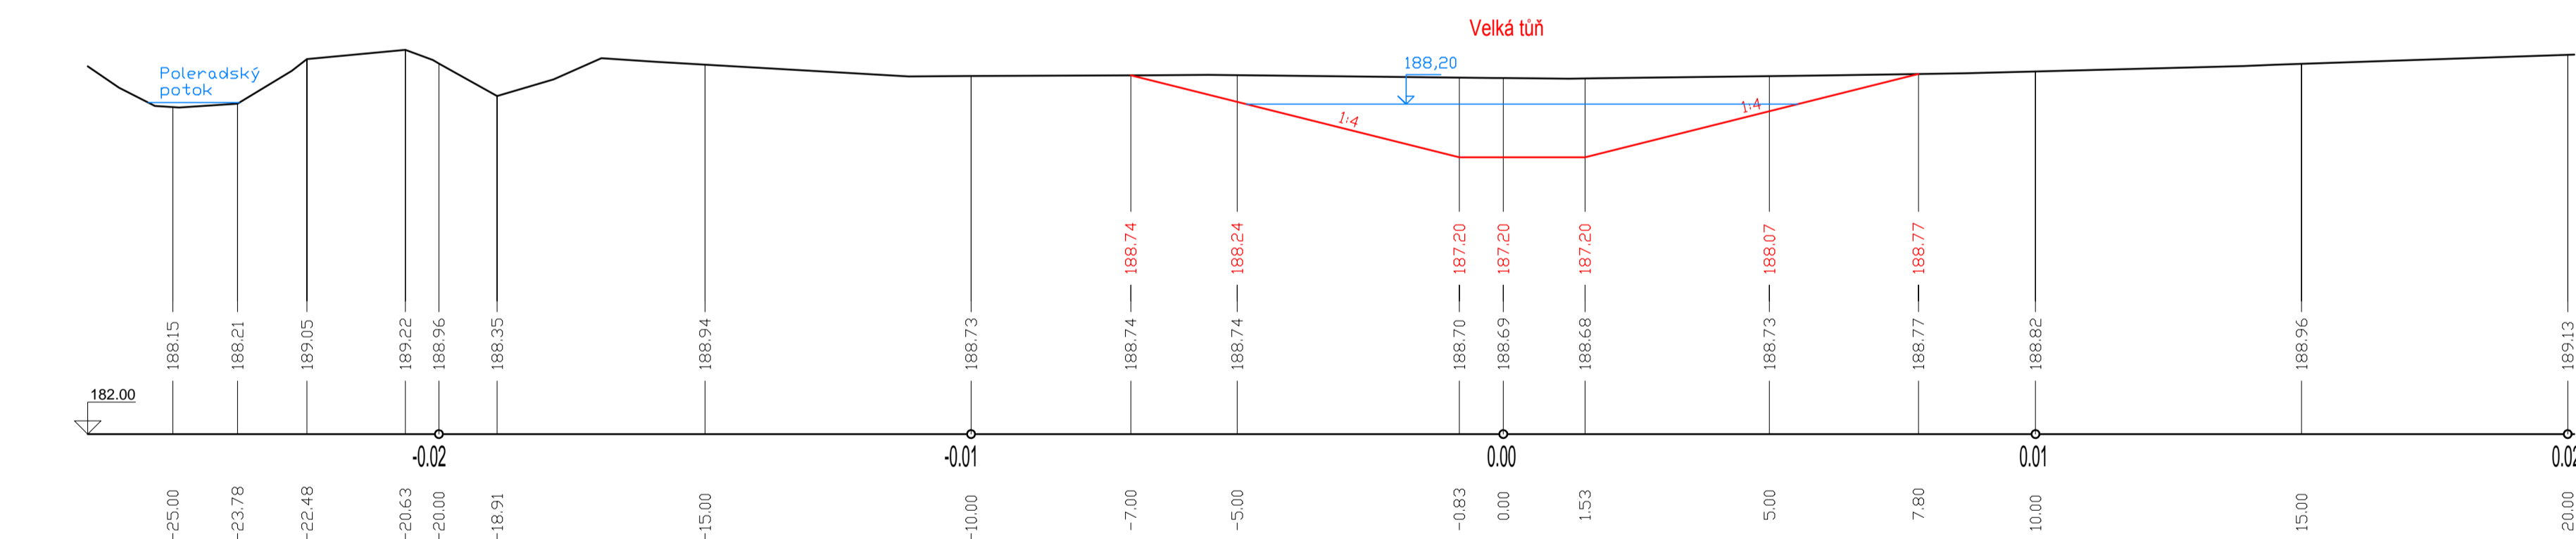

PF 3 KM 0.0950

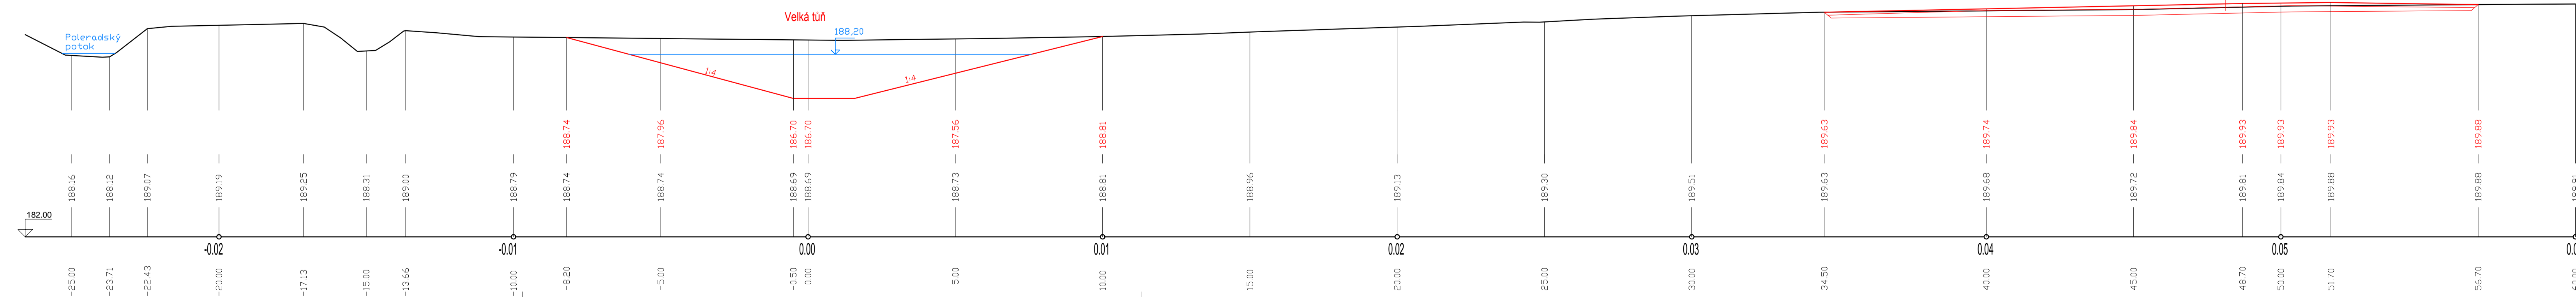

LEGENDA:

- ZAMĚŘENÝ POVRCH TERÉNU
- NÁVRH STAVBY
- VODNÍ HLADINA

Výškový systém: Bpv
Soutřadnicový systém: JTSK
kótovány v metrech

ZODP. PROJEKTANT ING. H. TRTILKOVÁ	VED. PROJEKTANT ING. H. TRTILKOVÁ	VYPRACOVAL ING. K. FLOROVÁ	ZAKÁZ. ČÍSLO 18024	 ATELIER FONTES, s.r.o. Křídlovská 19 602 00 Brno www.fontes.cz tel: +420 549 265 406
KATASTR: POLERADY	KRAJ: STŘEDOČESKÝ	POŘIZOVATEL: ČR-SPÚ, KPÚ PRO STŘEDOČ. KRAJ, Pobočka Nymburk	STUPEŇ: DPS	
AKCE: OZELENĚNÍ BOKORIDORŮ LBK5, LBK 6 A BIOCENRA BC1 V K.Ú. POLERADY	DATUM: 5/2019	ČÍSLO PARE		
ČÁST: D. DOKUMENTACE OBJEKTŮ				
PŘÍLOHA: D.2.3. SO-01 PODÉLNÝ REZ PO2 A PŘÍČ. ŘEZY	MĚŘÍTKO: 1:100			