


SCHÉMA VÝŘEZU:

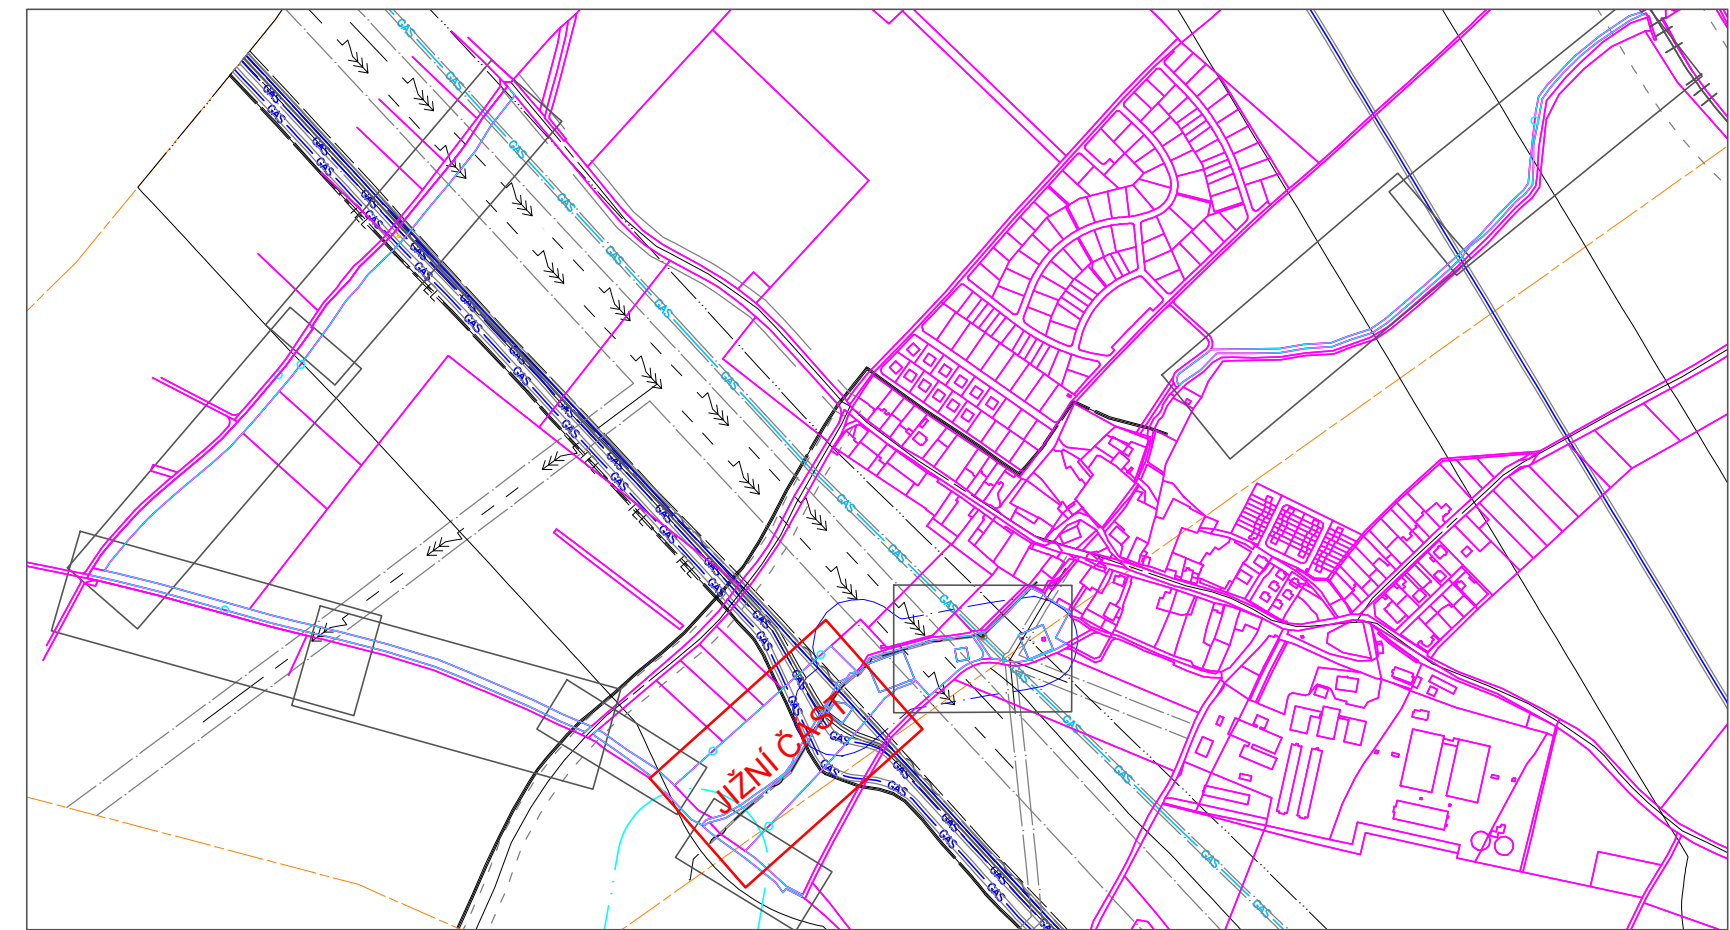


- 430 pozemky KN
- řešené plochy
- osa komunikace
- ochranné pásmo komunikace III. třídy
- ochranné pásmo komunikačních kabelů
- komunikační kabel CETIN
- komunikační kabel Dial telecom
- komunikační kabel Net4Gas
- ochranné pásmo komunikačního vedení MO
- ochranné pásmo letišť Vodochody - MO
- výškové omezení staveb - MO
- nadzemní vedení NN
- nadzemní vedení VN
- nadz. vedení VVN/příp. souběh se sítí el. komunikací
- ochranné pásmo technické infrastruktury
- bezpečnostní pásmo plynovodu
- katodická ochrana plynovodu
- bezpečnostní pásmo katodické ochrany plynovodu
- plynovod VTL
- produktovad a jeho ochranné pásmo

- PHO I. st.
- PHO II. st.
- návrh stavby - obvod tůní
- předpokl. vodní plocha v tůních
- hranice kultur stávající
- oplocenka (drátěné pletivo, dřevěné kůly)
- významné dřeviny zaměřené
- zaměření terénu
- plazník
- plocha zatravnění (jetelotrávní směs)
- plocha zatravnění (směs pro myslivecké poličko)
- plocha zatravnění - směs do sadových mezípasů
- plocha odstranění bušené a náletových dřevin před započítím zemních prací
- vrstevnice hlavní po 1m
- výsadbová řada - kefe
- výsadbová řada - stromy

JEDNOTLIVÉ VÝSADBY MIMO OPLOCENKY:

- vrba bílá - individuální ochrana
- javor babyka - individuální ochrana

Výškový systém Bpv
Souřadnicový systém: JTSK
kótováno v metrech

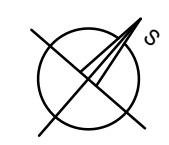

ZODP.PROJEKTANT ING.H.TRTLKOVÁ	VED.PROJEKTANT ING.H.TRTLKOVÁ	VYPRACOVAL ING.K.FLOROVÁ	ZAKÁZ.ČÍSLO 18024	 ATELIER FONTES, s.r.o. Křídlovická 19 603 00 Brno www.fontes.cz tř +420 549 255 496
KATASTR: POLERADY		KRAJ: STŘEDOČESKÝ		
POŘIZOVATEL: ČR-SPÚ, KPÚ PRO STŘEDOČ. KRAJ, POBOČKA NYMBURK				STUPEŇ: DPS
AKCE OZELENĚNÍ BOKORIDORŮ LBK5, LBK 6 A BIOCENTRA BC1 V K.Ú. POLERADY				DATUM: 5/2019
ČÁST D. DOKUMENTACE OBJEKTŮ				ČÍSLO PARE
PŘÍLOHA D.2.5. SO-02 VEGETAČNÍ ÚPRAVY LBC1 - JIŽNÍ ČÁST A SO-04 UMÍSTĚNÍ PLAZNIKU				MĚŘITKO 1:500