


# SITUACE

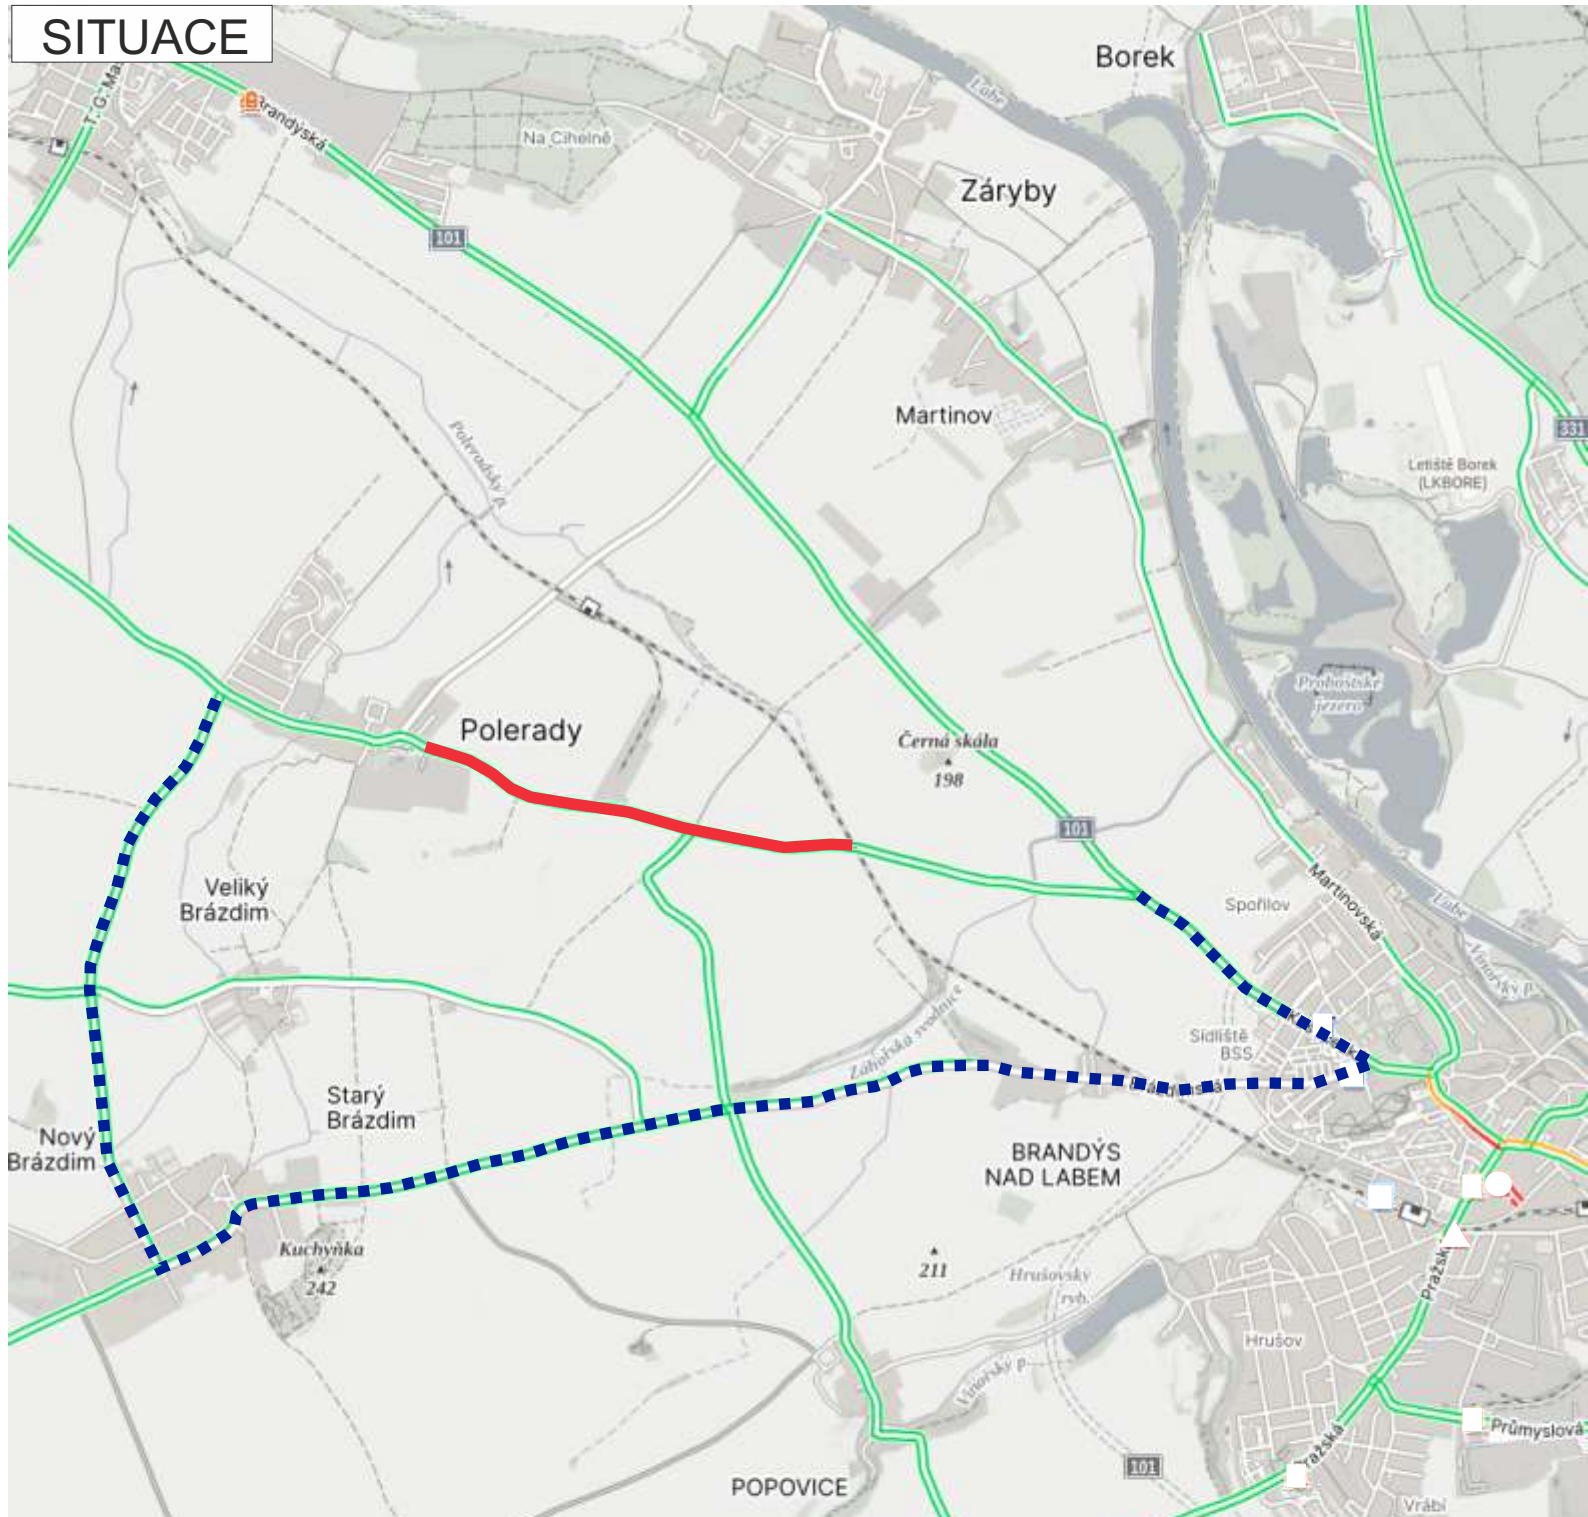

## Legenda -

- - úsek rekonstrukce povrchu komunikace - staničení v km 2,410 - 4,154 - celková délka 1744 m
- - - - objíždná trasa - celková délka cca 9 km

**MÍSTO STAVBY:**

## POLERADY - SILNICE III/2448

**ZHOTOVITEL:** COLAS CZ, a.s.  
Rubeška 215/1, 190 00 Praha 9 - Vysočany  
IČO - 26177005  
kontakt - Pavel FOŘT - stavbyvedoucí tel. 733 780 114

**NÁZEV STAVBY:**

REKONSTRUKCE POVRCHU KOMUNIKACE

**PROJEKT:** PŘECHODNÉ DOPRAVNÍ ZNAČENÍ - SITUACE

**Datum začátku stavby:** 2025

**Datum ukončení stavby:** 2025

**POLICIE ČR, dopravní inspektorát** Vlastník komunikace:

Komunikační inženýr schválil dne:

Schválil dne:


**Datum vyhotovení projektu:** 04 / 2025

**NAVRHOVAL:**  
DOPRAVNÍ ZNAČENÍ MĚLNÍK s.r.o.  
Petr Hodan 603481442  
Libor Petřina 603481526  
info@dzmelnik.cz





**DOPRAVNÍ ZNAČENÍ MĚLNÍK s.r.o.**  
Truhlářská 998  
Mělník 27601  
Tel: 603481442; 603481526  
Fax: 315602034  
E-mail: info@dzmelnik.cz  
www.dzmelnik.cz

# SITUACE - DIO

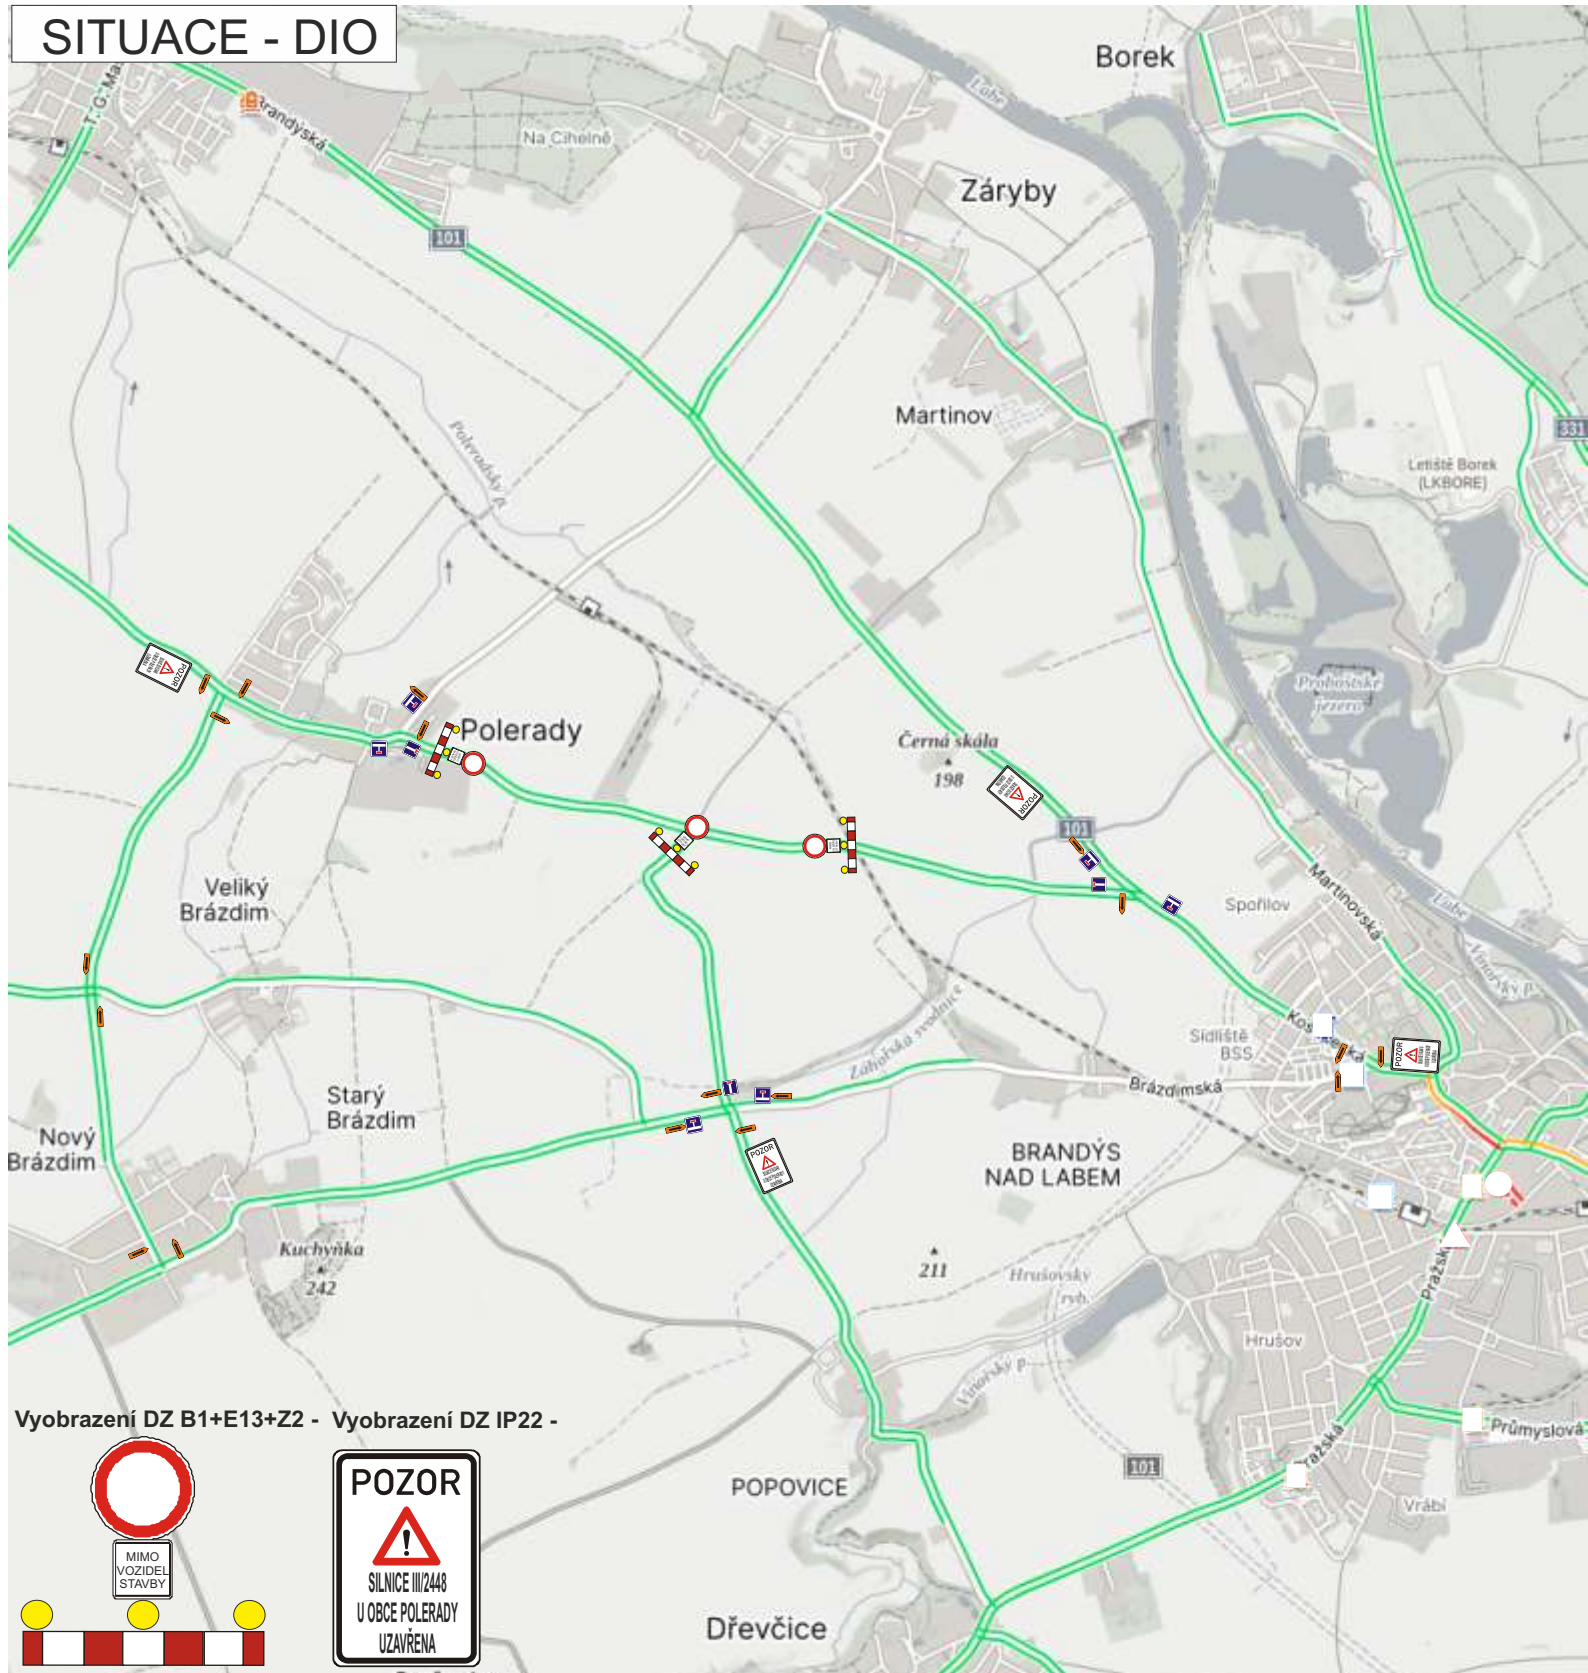

Vyobrazení DZ B1+E13+Z2 - Vyobrazení DZ IP22 -

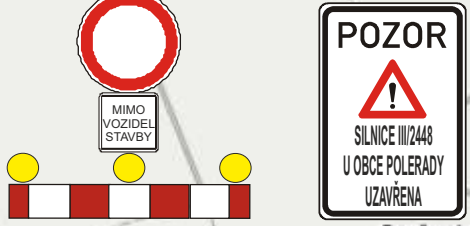

|  |  |  |   |
|--|--|--|---|
| <b>MÍSTO STAVBY:</b><br><h2>POLERADY - SILNICE III/2448</h2>   |  | <b>ZHOTOVITEL:</b> COLAS CZ, a.s.<br>Rubeška 215/1, 190 00 Praha 9 - Vysočany<br>IČO - 26177005<br>kontakt - Pavel FOŘT - stavbyvedoucí tel. 733 780 114 |   |
| <b>PROJEKT:</b> PŘECHODNÉ DOPRAVNÍ ZNAČENÍ - SITUACE   |  | <b>NÁZEV STAVBY:</b><br>REKONSTRUKCE POVRCHU KOMUNIKACE  |   |
| <b>POLICIE ČR, dopravní inspektorát</b><br><small>Komunikační inženýr schválil dne:</small>                                |  | <b>Datum začátku stavby:</b><br>2025   | <b>Datum ukončení stavby:</b><br>2025   |
| <b>Vlastník komunikace:</b><br><small>Schválil dne:</small>  |  | <b>Datum vyhotovení projektu:</b><br>04 / 2025   | <br><b>DOPRAVNÍ ZNAČENÍ MĚLNÍK s.r.o.</b><br>Truhlářská 998<br>Mělník 27601<br>Tel: 603481442; 603481526<br>Fax: 315602034<br>E-mail info@dzmelnik.cz<br>www.dzmelnik.cz |
| <b>NAVRHOVAL:</b><br>DOPRAVNÍ ZNAČENÍ MĚLNÍK s.r.o.<br>Petr Hodan 603481442<br>Libor Petřina 603481526<br>info@dzmelnik.cz |  |  |   |