

LEGENDA

- 
- hranice řešeného území

hranice zastavěného území k 11.5.2026


zastavitelná plocha

plocha transformační

předmět změny

vymezení části územního plánu s prvky regulačního plánu

Prvky regulačního plánu jsou vymezeny pro celé zastavěné území a všechny zastavitelné plochy.

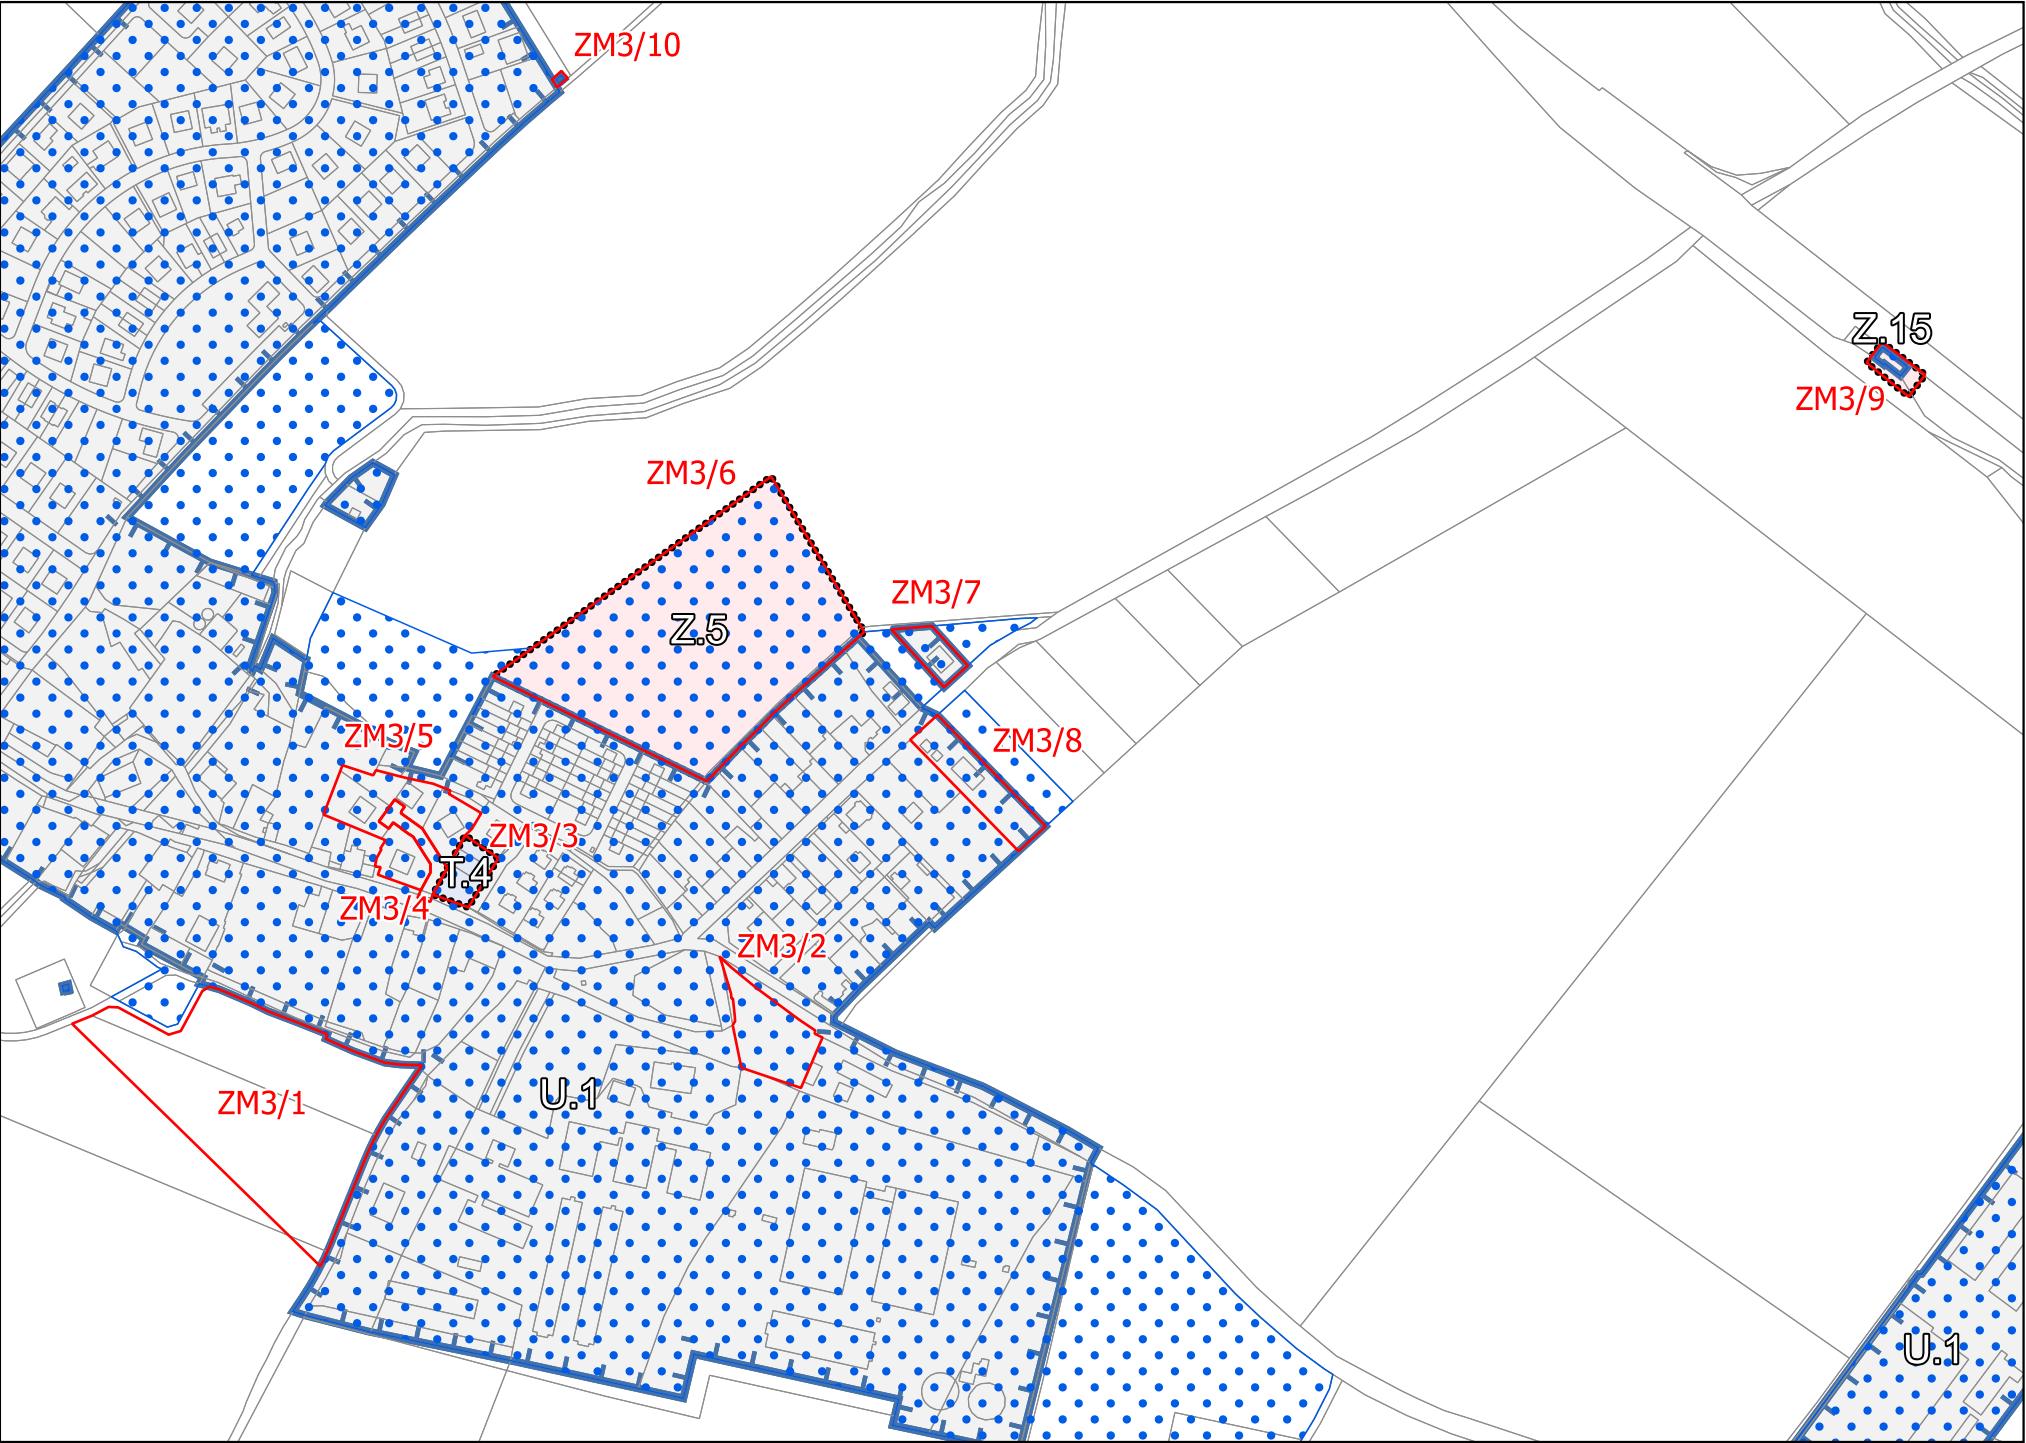

ZMĚNA Č.3 ÚZEMNÍHO PLÁNU POLERADY

I.1 VÝKRES ZÁKLADNÍHO ČLENĚNÍ ÚZEMÍ - VÝŘEZ

NÁVRH PRO SPOLEČNÉ JEDNÁNÍ A VEŘEJNÉ PROJEDNÁNÍ

OBJEDNATEL: Obec Polerady, zastoupená starostou Jířím Urbanem
POŘIZOVATEL: OÚ Polerady, zastoupený Ing. Renatou Perglerovou

DATUM: ČERVEN 2026 MĚŘÍTKO: 1 : 5 000

Podpis a autorizační razítko

Zpracovatel:



Ing. Václav Jetel Ph.D., autorizovaný architekt
pro ÚP ČKA 03541