

LEGENDA

hranice řešeného území

zastavitelná plocha

plocha transformační

hranice zastavěného území k 11.5.2026

ZM3/1 předmět změny

PLOCHY S ROZDÍLNÝM ZPŮSOBEM VYUŽITÍ (RZV)

STAV

NÁVRH

(§15 vyhl.č.157/2024 Sb.) PLOCHY BYDLENÍ

BV

bydlení venkovské

BI

BI

bydlení individuální

BH

BH

bydlení hromadné

(§17 vyhl.č.157/2024 Sb.) PLOCHY OBČANSKÉHO VYBAVENÍ

OV

OV

občanské vybavení veřejné

OS

občanské vybavení sport

(§18 vyhl.č.157/2024 Sb.) PLOCHY VEŘEJNÝCH PROSTRANSTVÍ

PU

veřejná prostranství všeobecná

(§19 vyhl.č.157/2024 Sb.) PLOCHY ZELENĚ

ZU

zeleň všeobecná

(§22 vyhl.č.157/2024 Sb.) PLOCHY TECHNICKÉ INFRASTRUKTURY

TU

technická infrastruktura všeobecná

(§23 vyhl.č.157/2024 Sb.) PLOCHY VÝROBY A SKLADOVÁNÍ


VD

výroba drobná a služby

(§26 vyhl.č.157/2024 Sb.) PLOCHY ZEMĚDĚLSKÉ

AU

zemědělské všeobecné

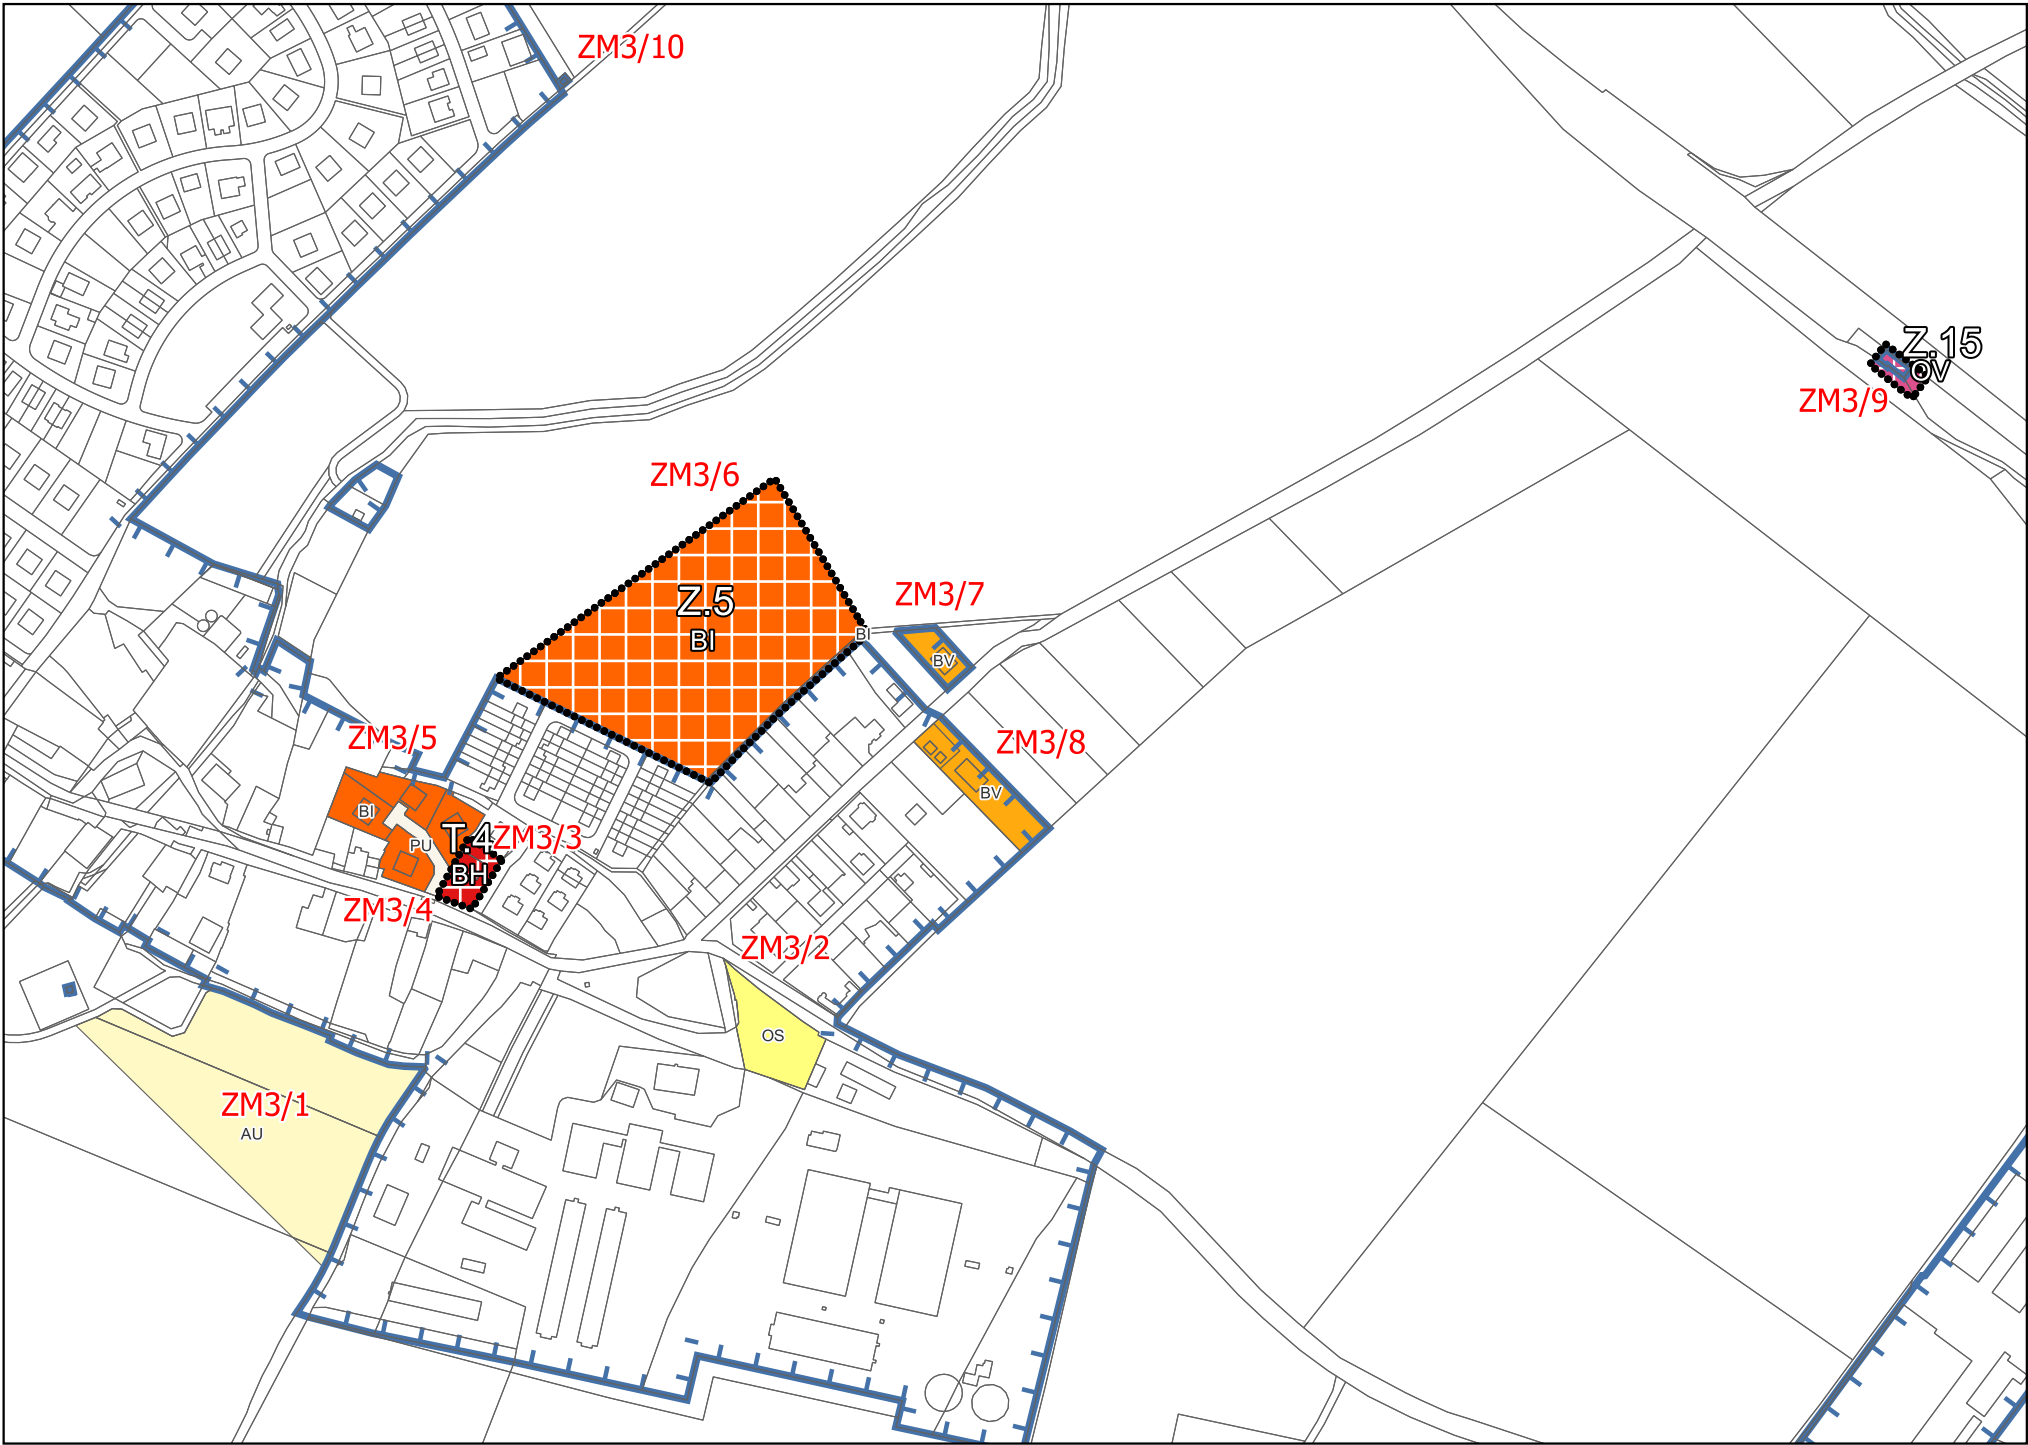

ZMĚNA Č.3 ÚZEMNÍHO PLÁNU POLERADY

I.2 HLAVNÍ VÝKRES - VÝŘEZ

NÁVRH PRO SPOLEČNÉ JEDNÁNÍ A VEŘEJNÉ PROJEDNÁNÍ

OBJEDNATEL: Obec Polerady, zastoupená starostou Jířím Urbanem
POŘIZOVATEL: OÚ Polerady, zastoupený Ing. Renatou Perglerovou

DATUM: ČERVEN 2026

MĚŘÍTKO: 1 : 5 000

Podpis a autorizační razítko

Zpracovatel:



Ing. Václav Jetel Ph.D., autorizovaný architekt
pro ÚP ČKA 03541