



POLERADY u Prahy

ÚZEMNÍ PLÁN

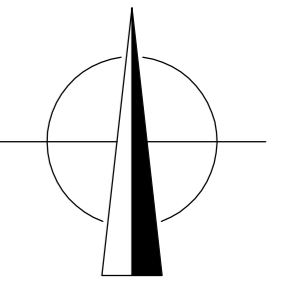

M 1 : 5 000

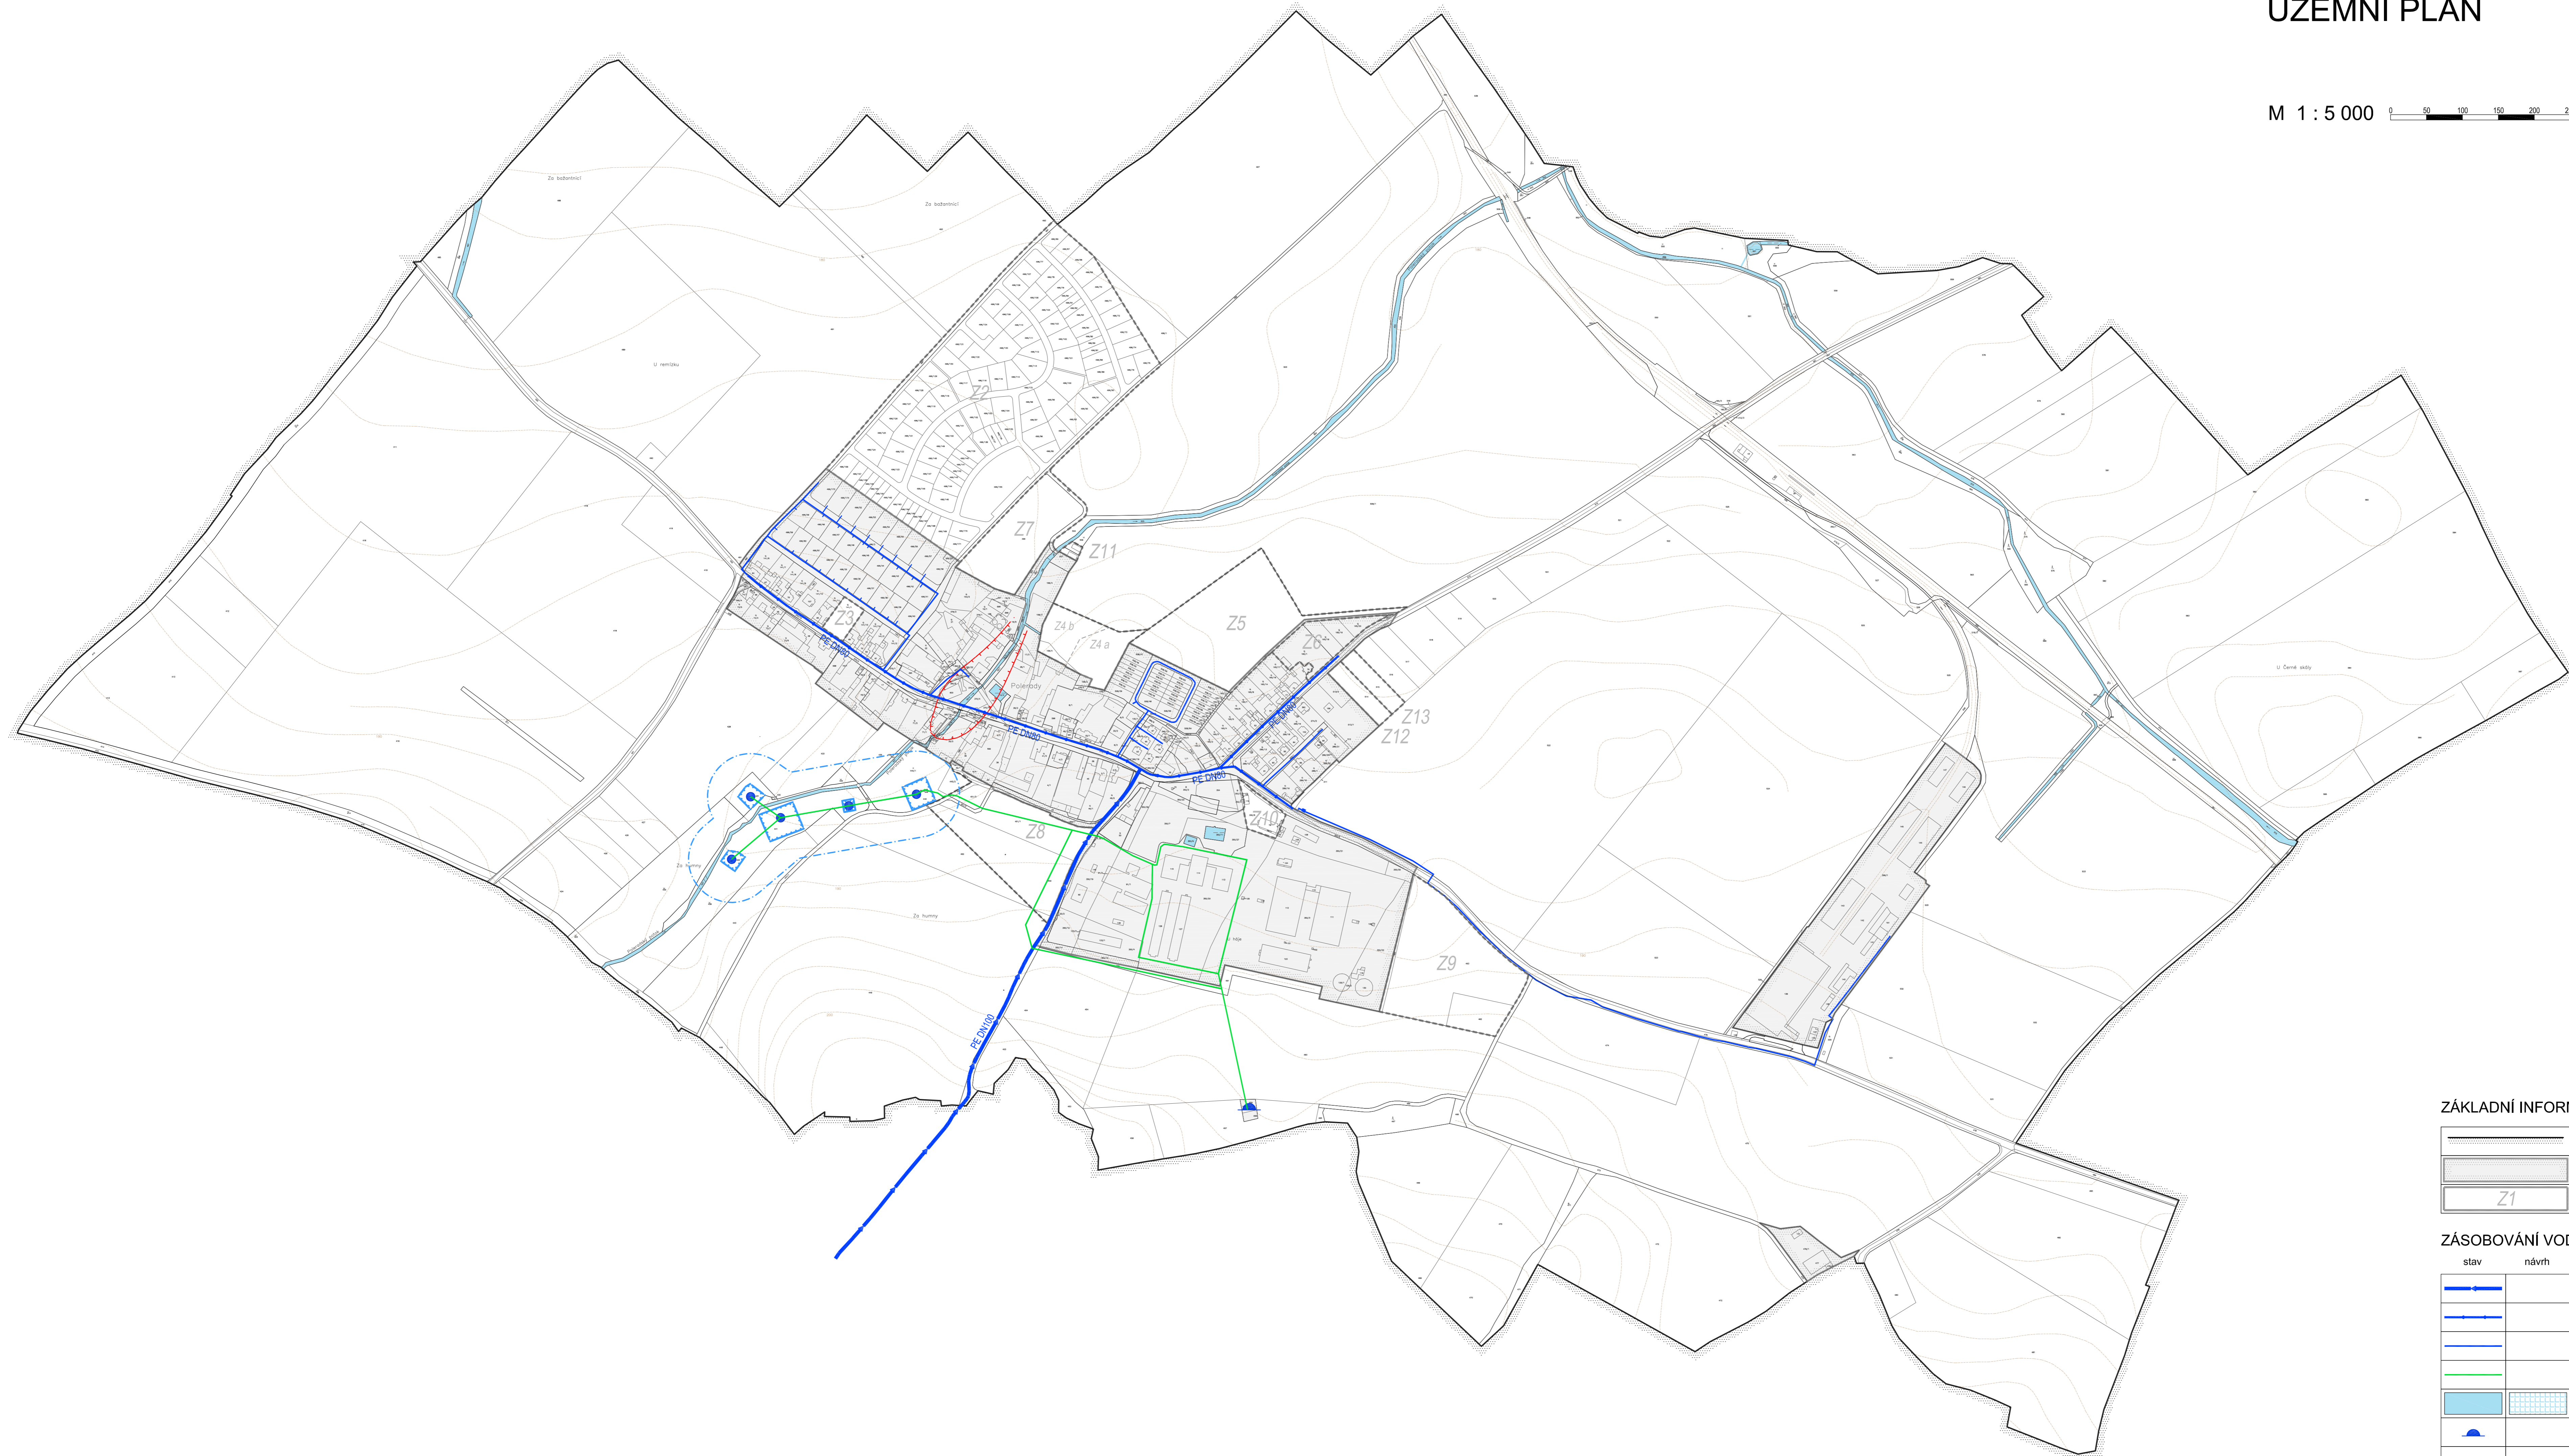

ZÁKLADNÍ INFORMACE

	HRANICE ŘEŠENÉHO ÚZEMÍ
	ZASTAVĚNÉ ÚZEMÍ K 30.6.2019
	ZASTAVITELNÉ PLOCHY

ZÁSOBOVÁNÍ VODOU

stav	návrh	
		SKUPINOVÝ VODOVOD Veleň - Sluhy - Brázdim - Polerady
		VODOVOD HLAVNÍ ŘADY
		VODOVOD VEDLEŠÍ ŘADY
		VODOVOD FIRMY AGROMASO s.r.o. VEDLEŠÍ ŘADY ZE STUDNÍ
		PLOCHY VODNÍ A VODOHOSPODÁŘSKÉ
		VODOJEM
		VODNÍ ZDROJ (STUDNĚ)

VODOHOSPODÁŘSKÉ LIMITY

	OCHRANNÉ PÁSMO VODNÍHO ZDROJE - I. STUPEŇ
	OCHRANNÉ PÁSMO VODNÍHO ZDROJE - II. STUPEŇ
	ZÁPLAVOVÁ ČÁRA - ZÁZNAM MAXIMÁLNÍHO ROZTLIVU

Záznam o účinnosti

Správní orgán, který územní plán vydal	Zastupitelstvo obce Polerady u Prahy
Datum nabytí účinnosti územního plánu	
Jméno, příjmení, funkce podpis oprávněné úřední osoby pořizovatele	Ing. Renata Perglerová (osoba splňující kvalifikační předpoklady pro výkon územně plánovací činnosti) MěÚ Brandýs nad Labem – Stará Boleslav, Odbor stavebního úřadu, územního plánování a památkové péče, Úsek územního plánování Masarykovo nám. 1 a 2, 250 01 Brandýs nad Labem – Stará Boleslav
Otisk úředního razítka	

POLERADY u Prahy

ÚZEMNÍ PLÁN - NÁVRH

POŘIZOVATEL : MěÚ Brandýs nad Labem - Stará Boleslav Odbor stavebního úřadu, územního plánování a památkové péče Masarykovo nám. 1 a 2, 250 01 Brandýs nad Labem - Stará Boleslav	OBJEDNATEL : Obec Polerady u Prahy se sídlem Polerady 57 250 63 Mstín	DATUM : 04/2020
ZHOTOVITEL : Ing.arch. Zuzana KRČMÁŘOVÁ, Nad Petruskou 8, 120 00 Praha 2 Ing.arch. Pavel DYDOVIČ, Sukova 559/3, 160 00 Praha 6	MĚŘITKO : 1 : 5 000	
NÁZEV VÝKRESU : Koncepce technické infrastruktury Zásobování pitnou vodou	ČÍSLO VÝKRESU : 6a	