



POLERADY u Prahy

ÚZEMNÍ PLÁN

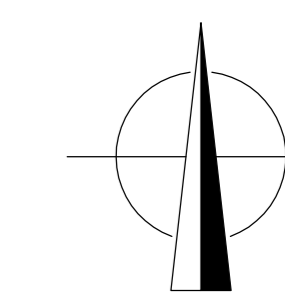

M 1 : 5 000

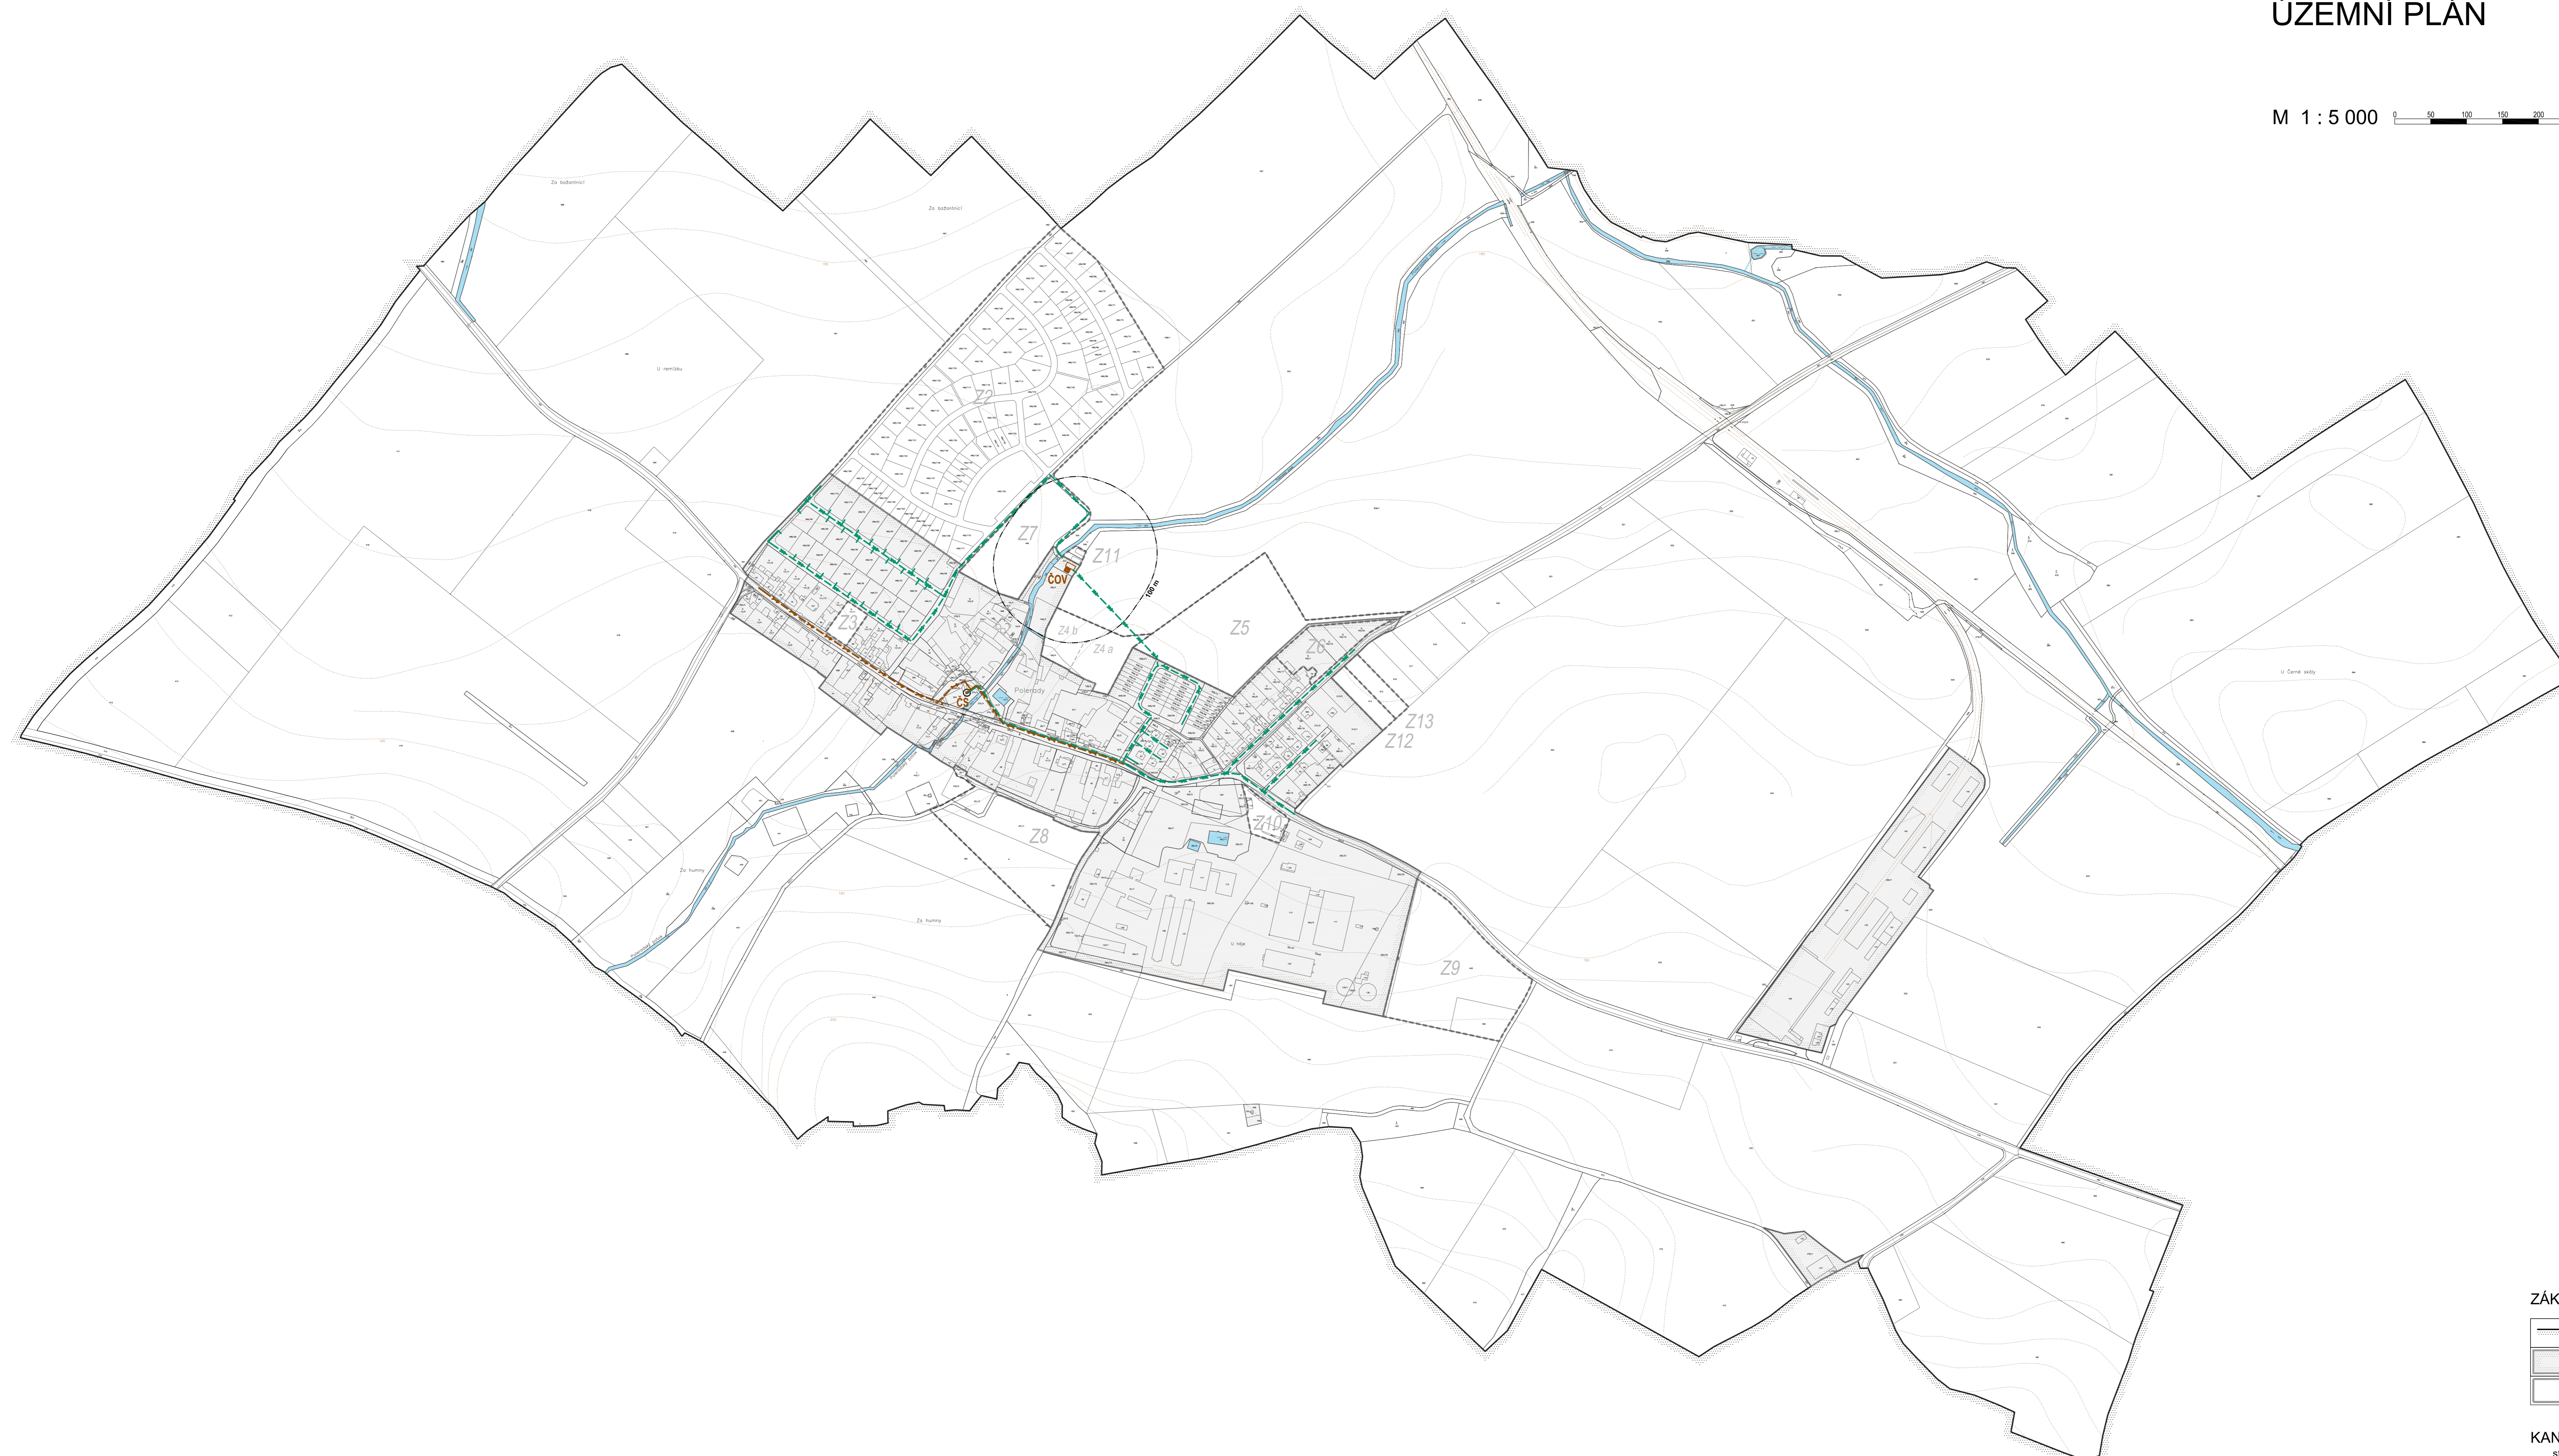

ZÁKLADNÍ INFORMACE

	HRANICE ŘEŠENÉHO ÚZEMÍ
	ZASTAVĚNÉ ÚZEMÍ K 30.6.2019
	ZASTAVITELNÉ PLOCHY

KANALIZACE

	stav	SPLAŠKOVÁ KANALIZACE GRAVITAČNÍ
	návrh	SPLAŠKOVÁ KANALIZACE TLAKOVÁ
	ČOV	ČISTIČKA ODPADNÍCH VOD
	ČS	ČERPAČÍ STANICE ODPADNÍCH VOD
		PÁSMO OCHRANY PROSTŘEDÍ ČOV A ČS

Záznam o účinnosti	
Správní orgán, který územní plán vydal	Zastupitelstvo obce Polerady u Prahy
Datum nabytí účinnosti územního plánu	
Jméno, příjmení, funkce podpis oprávněné úřední osoby pořizovatele	Ing. Renata Perglerová (osoba splňující kvalifikační předpoklady pro výkon územně plánovací činnosti) MěÚ Brandýs nad Labem – Stará Boleslav, Odbor stavebního úřadu, územního plánování a památkové péče, Úsek územního plánování Masarykovo nám. 1 a 2, 250 01 Brandýs nad Labem – Stará Boleslav
Otisk úředního razítka	

POLERADY u Prahy		ÚZEMNÍ PLÁN - NÁVRH	
POŘIZOVATEL: MěÚ Brandýs nad Labem – Stará Boleslav Odbor stavebního úřadu, územního plánování a památkové péče Masarykovo nám. 1 a 2, 250 01 Brandýs nad Labem – Stará Boleslav	OBJEDNATEL: Obec Polerady u Prahy se sídlem Polerady 57 250 63 Mstín	DATUM: 04/2020	MĚŘITKO: 1 : 5 000
ZHOTOVITEL: Ing.arch. Zuzana KRČMÁŘOVÁ, Nad Petruskou 8, 120 00 Praha 2 Ing.arch. Pavel DYDOVIČ, Sukova 559/3, 160 00 Praha 6			ČÍSLO VÝKRESU: 6b
NÁZEV VÝKRESU: Koncepce technické infrastruktury Kanalizace			