



POLERADY u Prahy

ÚZEMNÍ PLÁN

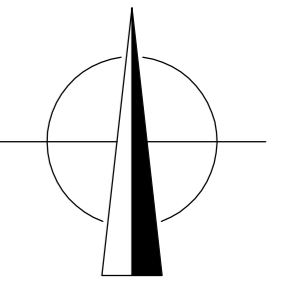

M 1 : 5 000

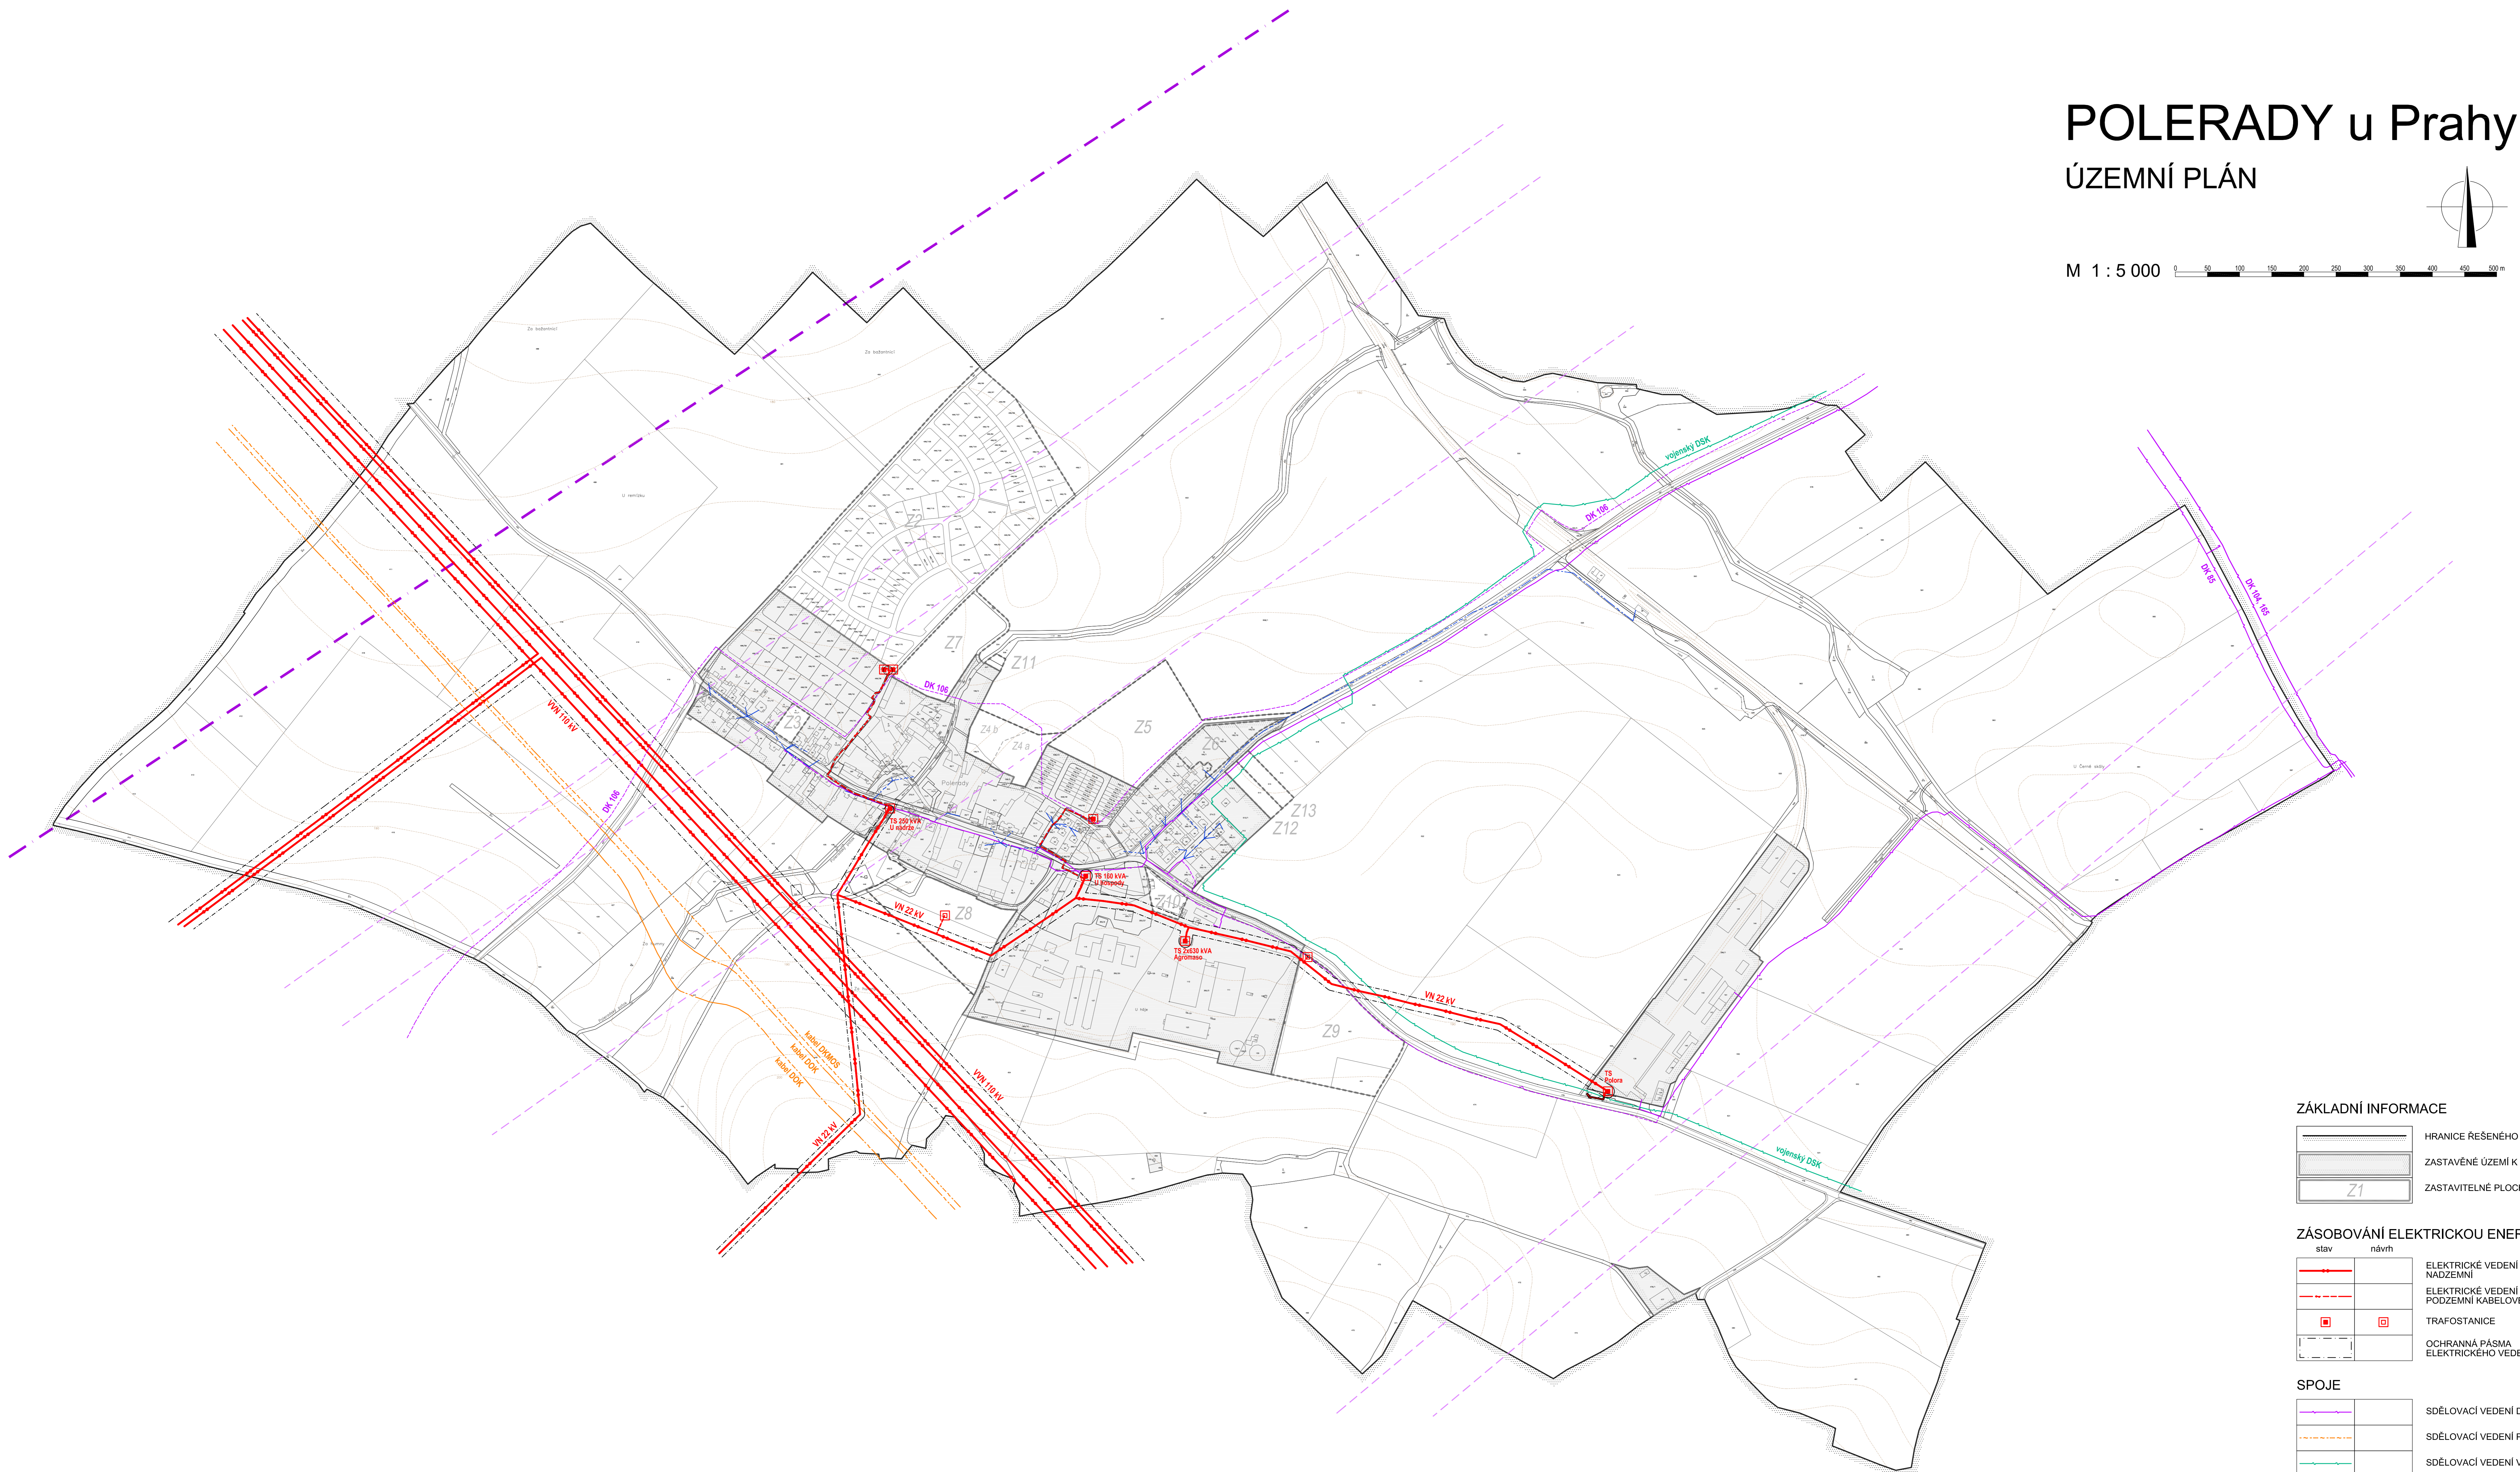

ZÁKLADNÍ INFORMACE

	HRANICE REŠENÉHO ÚZEMÍ
	ZASTAVĚNÉ ÚZEMÍ K 30.6.2019
	ZASTAVITELNÉ PLOCHY

ZÁSOBOVÁNÍ ELEKTRICKOU ENERGIÍ

stav	návrh	
		ELEKTRICKÉ VEDENÍ VN a VVN NADZEMNÍ
		ELEKTRICKÉ VEDENÍ VN PODZEMNÍ KABELOVÉ
		TRAFOSTANICE
		OCHRANNÁ PÁSMA ELEKTRICKÉHO VEDENÍ VN a VVN

SPOJE

	SDĚLOVACÍ VEDENÍ DÁLKOVÉ
	SDĚLOVACÍ VEDENÍ PLYNOVODŮ
	SDĚLOVACÍ VEDENÍ VOJENSKÉ
	SDĚLOVACÍ VEDENÍ PODZEMNÍ
	SDĚLOVACÍ VEDENÍ NADZEMNÍ
	SDĚLOVACÍ VEDENÍ ZRUŠENÉ
	OCHRANNÉ PÁSMA RADIOTELEVOVÝCH SPOJŮ

Záznam o účinnosti

Správní orgán, který územní plán vydal	Zastupitelstvo obce Polerady u Prahy
Datum nabytí účinnosti územního plánu	
Jméno, příjmení, funkce podpis oprávněné úřední osoby pořizovatele	Ing. Renata Perglerová (osoba splňující kvalifikační předpoklady pro výkon územní plánovací činnosti) MěÚ Brandýs nad Labem – Stará Boleslav, Odbor stavebního úřadu, územního plánování a památkové péče, Úsek územního plánování Masarykovo nám. 1 a 2, 250 01 Brandýs nad Labem – Stará Boleslav
Otisk úředního razítka	

POLERADY u Prahy

ÚZEMNÍ PLÁN - NÁVRH

POŘIZOVATEL: MěÚ Brandýs nad Labem – Stará Boleslav Odbor stavebního úřadu, územního plánování a památkové péče Masarykovo nám. 1 a 2, 250 01 Brandýs nad Labem – Stará Boleslav	OBJEDNATEL: Obec Polerady u Prahy se sídlem Polerady 57 250 63 Mstín	DATUM: 04/2020
ZHOTOVITEL: Ing.arch. Zuzana KRČMÁŘOVÁ, Nad Petruskou 8, 120 00 Praha 2 Ing.arch. Pavel DYDOVIČ, Sukova 559/3, 160 00 Praha 6	MĚRITKO: 1 : 5 000	ČÍSLO VÝKRESU: 6c
NÁZEV VÝKRESU: Koncepce technické infrastruktury Zásobování elektrickou energií a spoje		