



POLERADY u Prahy

ÚZEMNÍ PLÁN

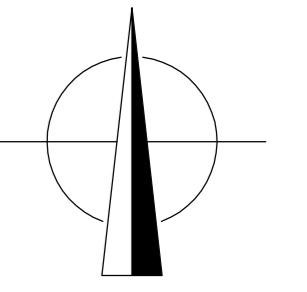

M 1 : 5 000

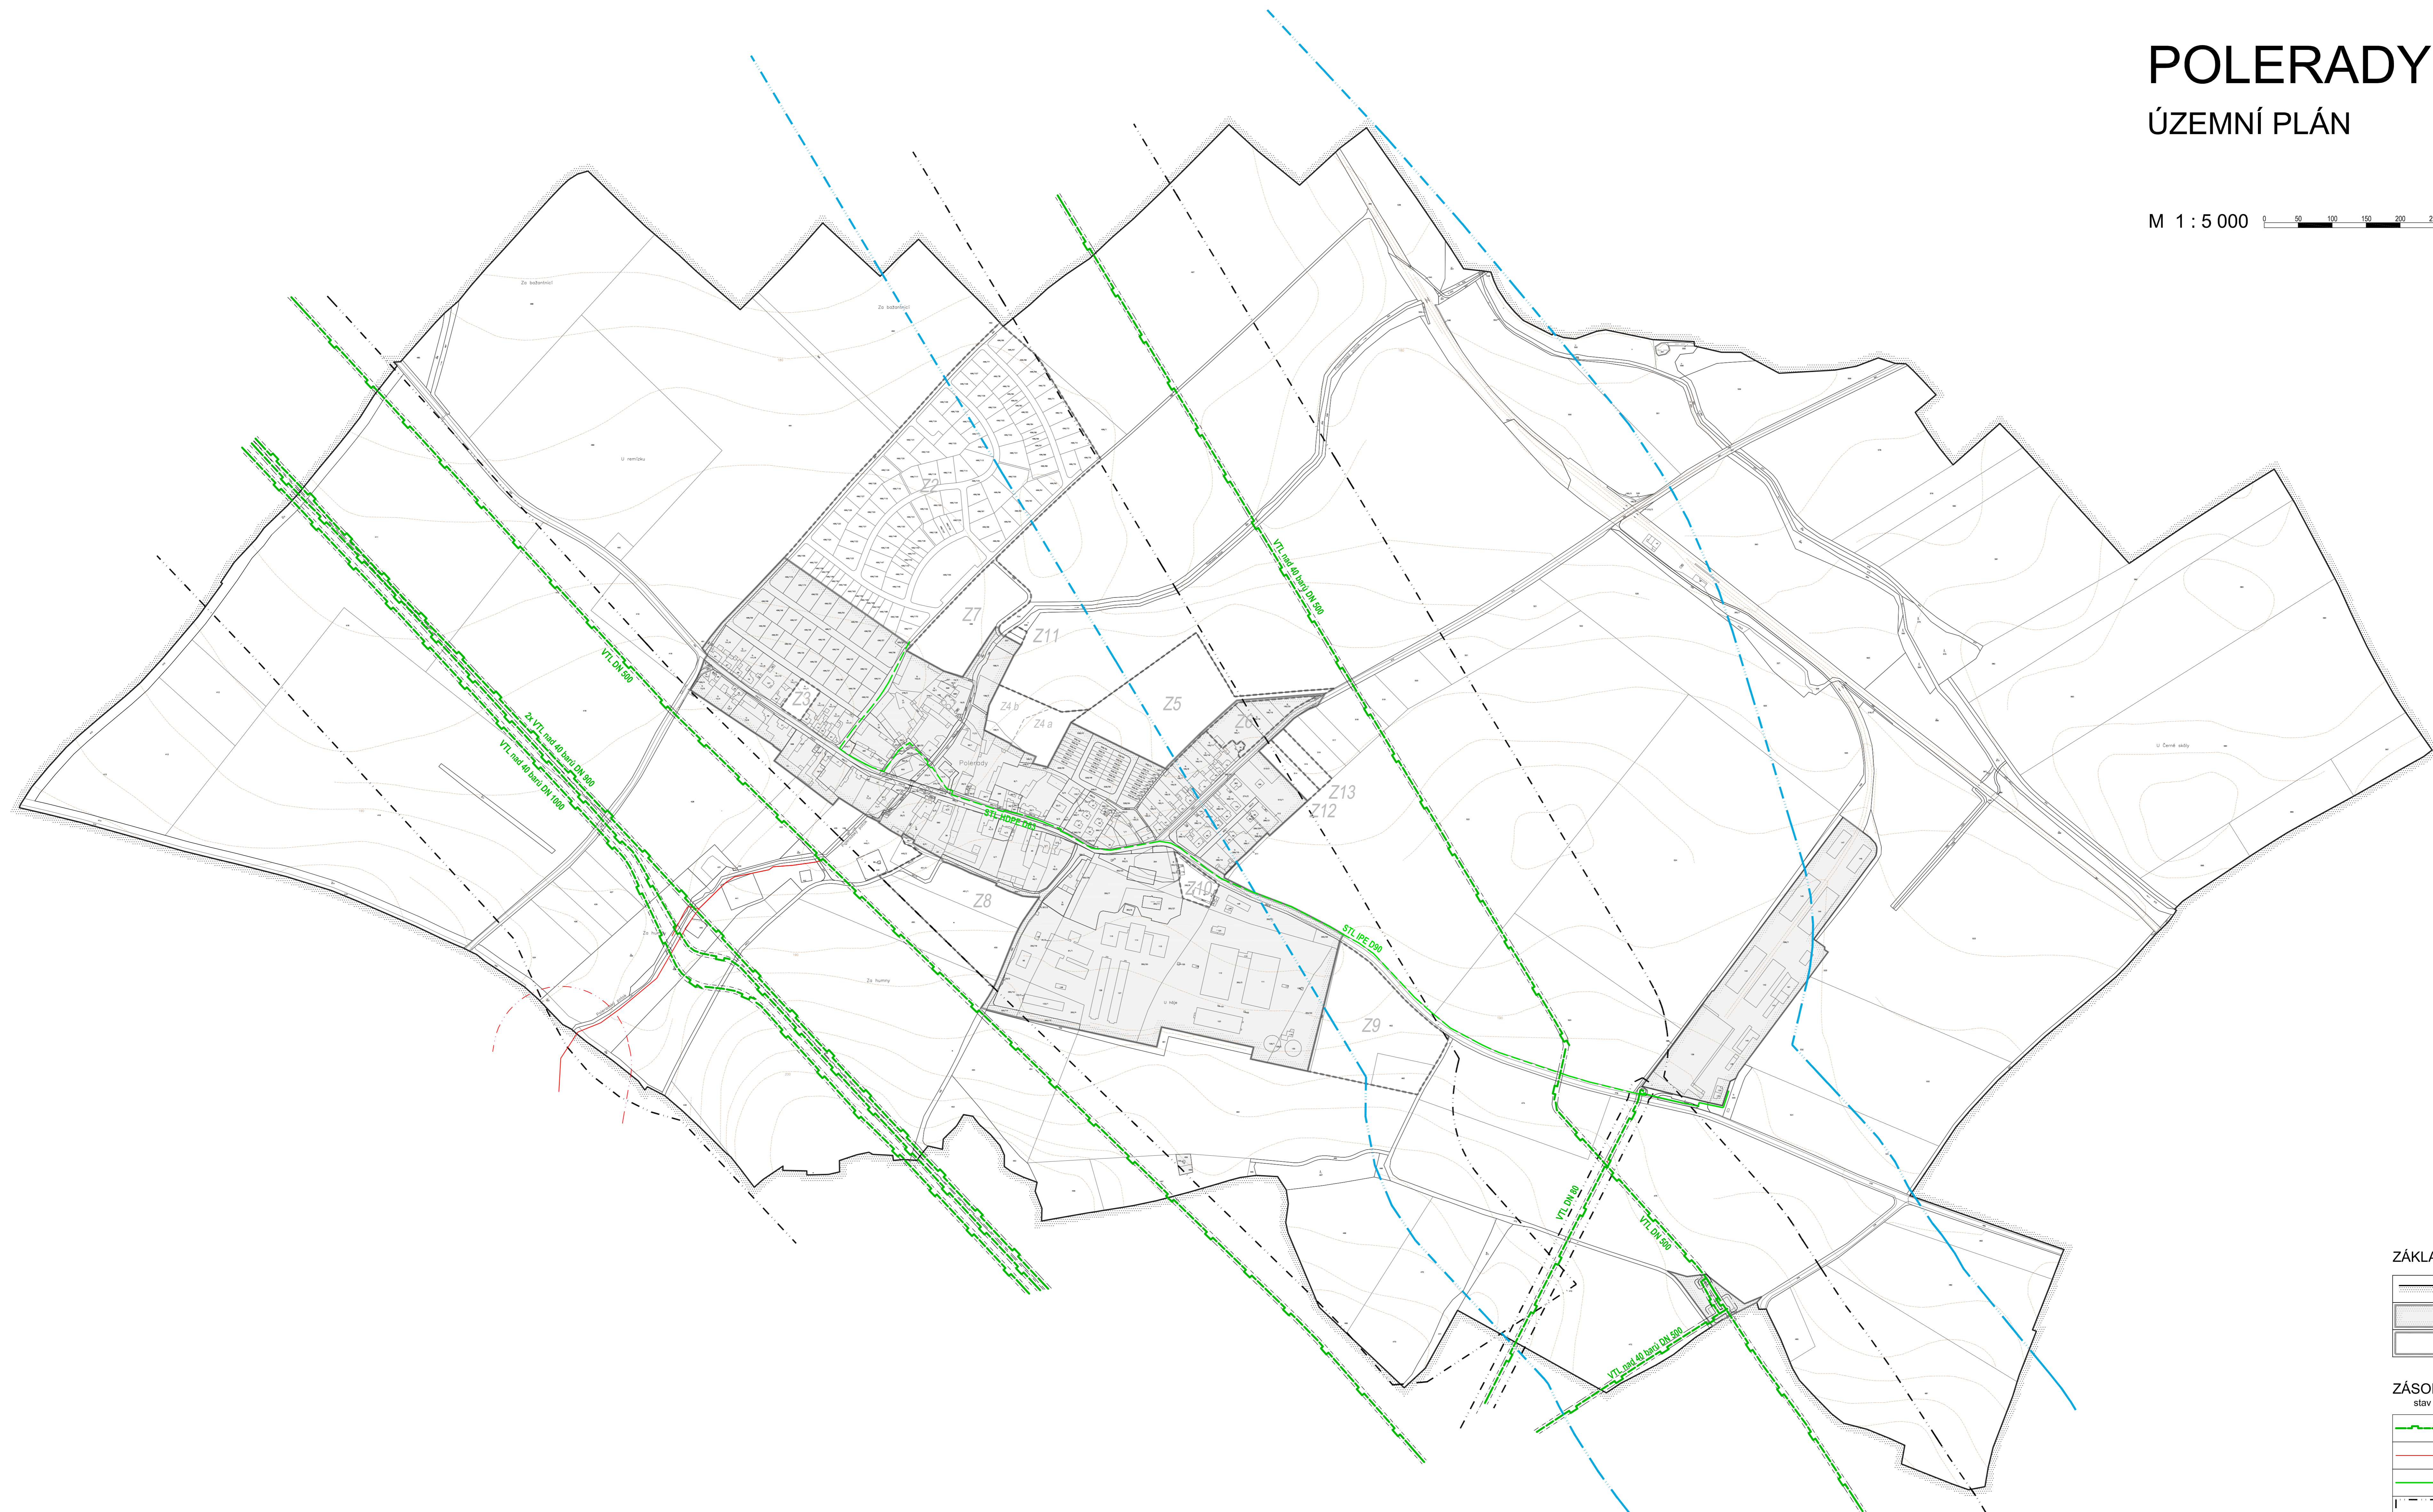

ZÁKLADNÍ INFORMACE

| | |
|--|-----------------------------|
| | HRANICE REŠENÉHO ÚZEMÍ |
| | ZASTAVĚNÉ ÚZEMÍ K 30.6.2019 |
| | ZASTAVITELNÉ PLOCHY |

ZÁSOBOVÁNÍ PLYNEM

| stav | návrh | |
|------|-------|--|
| | | PLYNOVOD VTL a VTL nad 40 barů |
| | | KATODICKÁ OCHRANA PLYNOVODU |
| | | PLYNOVOD STL |
| | | BEZPEČNOSTNÍ PÁSMO PLYNOVODU |
| | | OCHRANNÉ PÁSMO PLYNOVODU |
| | | BEZPEČNOSTNÍ PÁSMO KATODICKÁ OCHRANA PLYNOVODU |
| | | OCHRANNÉ PÁSMO KATODICKÁ OCHRANA PLYNOVODU |
| | | OCHRANNÉ PÁSMO ROPOVODU A PRODUKTOVODU |

| Záznam o účinnosti | |
|--|--|
| Správní orgán, který územní plán vydal | Zastupitelstvo obce Polerady u Prahy |
| Datum nabytí účinnosti územního plánu | |
| Jméno, příjmení, funkce podpis oprávněné úřední osoby pořizovatele | Ing. Renata Perglerová (osoba splňující kvalifikační předpoklady pro výkon územní plánovací činnosti) MěÚ Brandýs nad Labem – Stará Boleslav, Odbor stavebního úřadu, územního plánování a památkové péče, Úsek územního plánování Masarykovo nám. 1 a 2, 250 01 Brandýs nad Labem – Stará Boleslav |
| Otisk úředního razítka | |

| POLERADY u Prahy | | ÚZEMNÍ PLÁN - NÁVRH | |
|--|--|---------------------|--------------------|
| POŘIZOVATEL: MěÚ Brandýs nad Labem – Stará Boleslav Odbor stavebního úřadu, územního plánování a památkové péče Masarykovo nám. 1 a 2, 250 01 Brandýs nad Labem – Stará Boleslav | OBJEDNATEL: Obec Polerady u Prahy se sídlem Polerady 57 250 63 Mstín | DATUM: 04/2020 | MĚŘITKO: 1 : 5 000 |
| ZHOTOVITEL: Ing.arch. Zuzana KRČMÁŘOVÁ, Nad Petruskou 8, 120 00 Praha 2 Ing.arch. Pavel DYDOVIČ, Sukova 559/3, 160 00 Praha 6 | | | ČÍSLO VÝKRESU: 6d |
| NÁZEV VÝKRESU: Koncepce technické infrastruktury Zásobování plynem, ochr. pásmo produktovodů | | | |