POLERADY u Prahy

ÚPLNÉ ZNĚNÍ PO ZMĚNĚ Č. 1 ÚZEMNÍHO PLÁNU

M 1 : 5 000

0 50 100 150 200 250 300 350 400 450 500 m

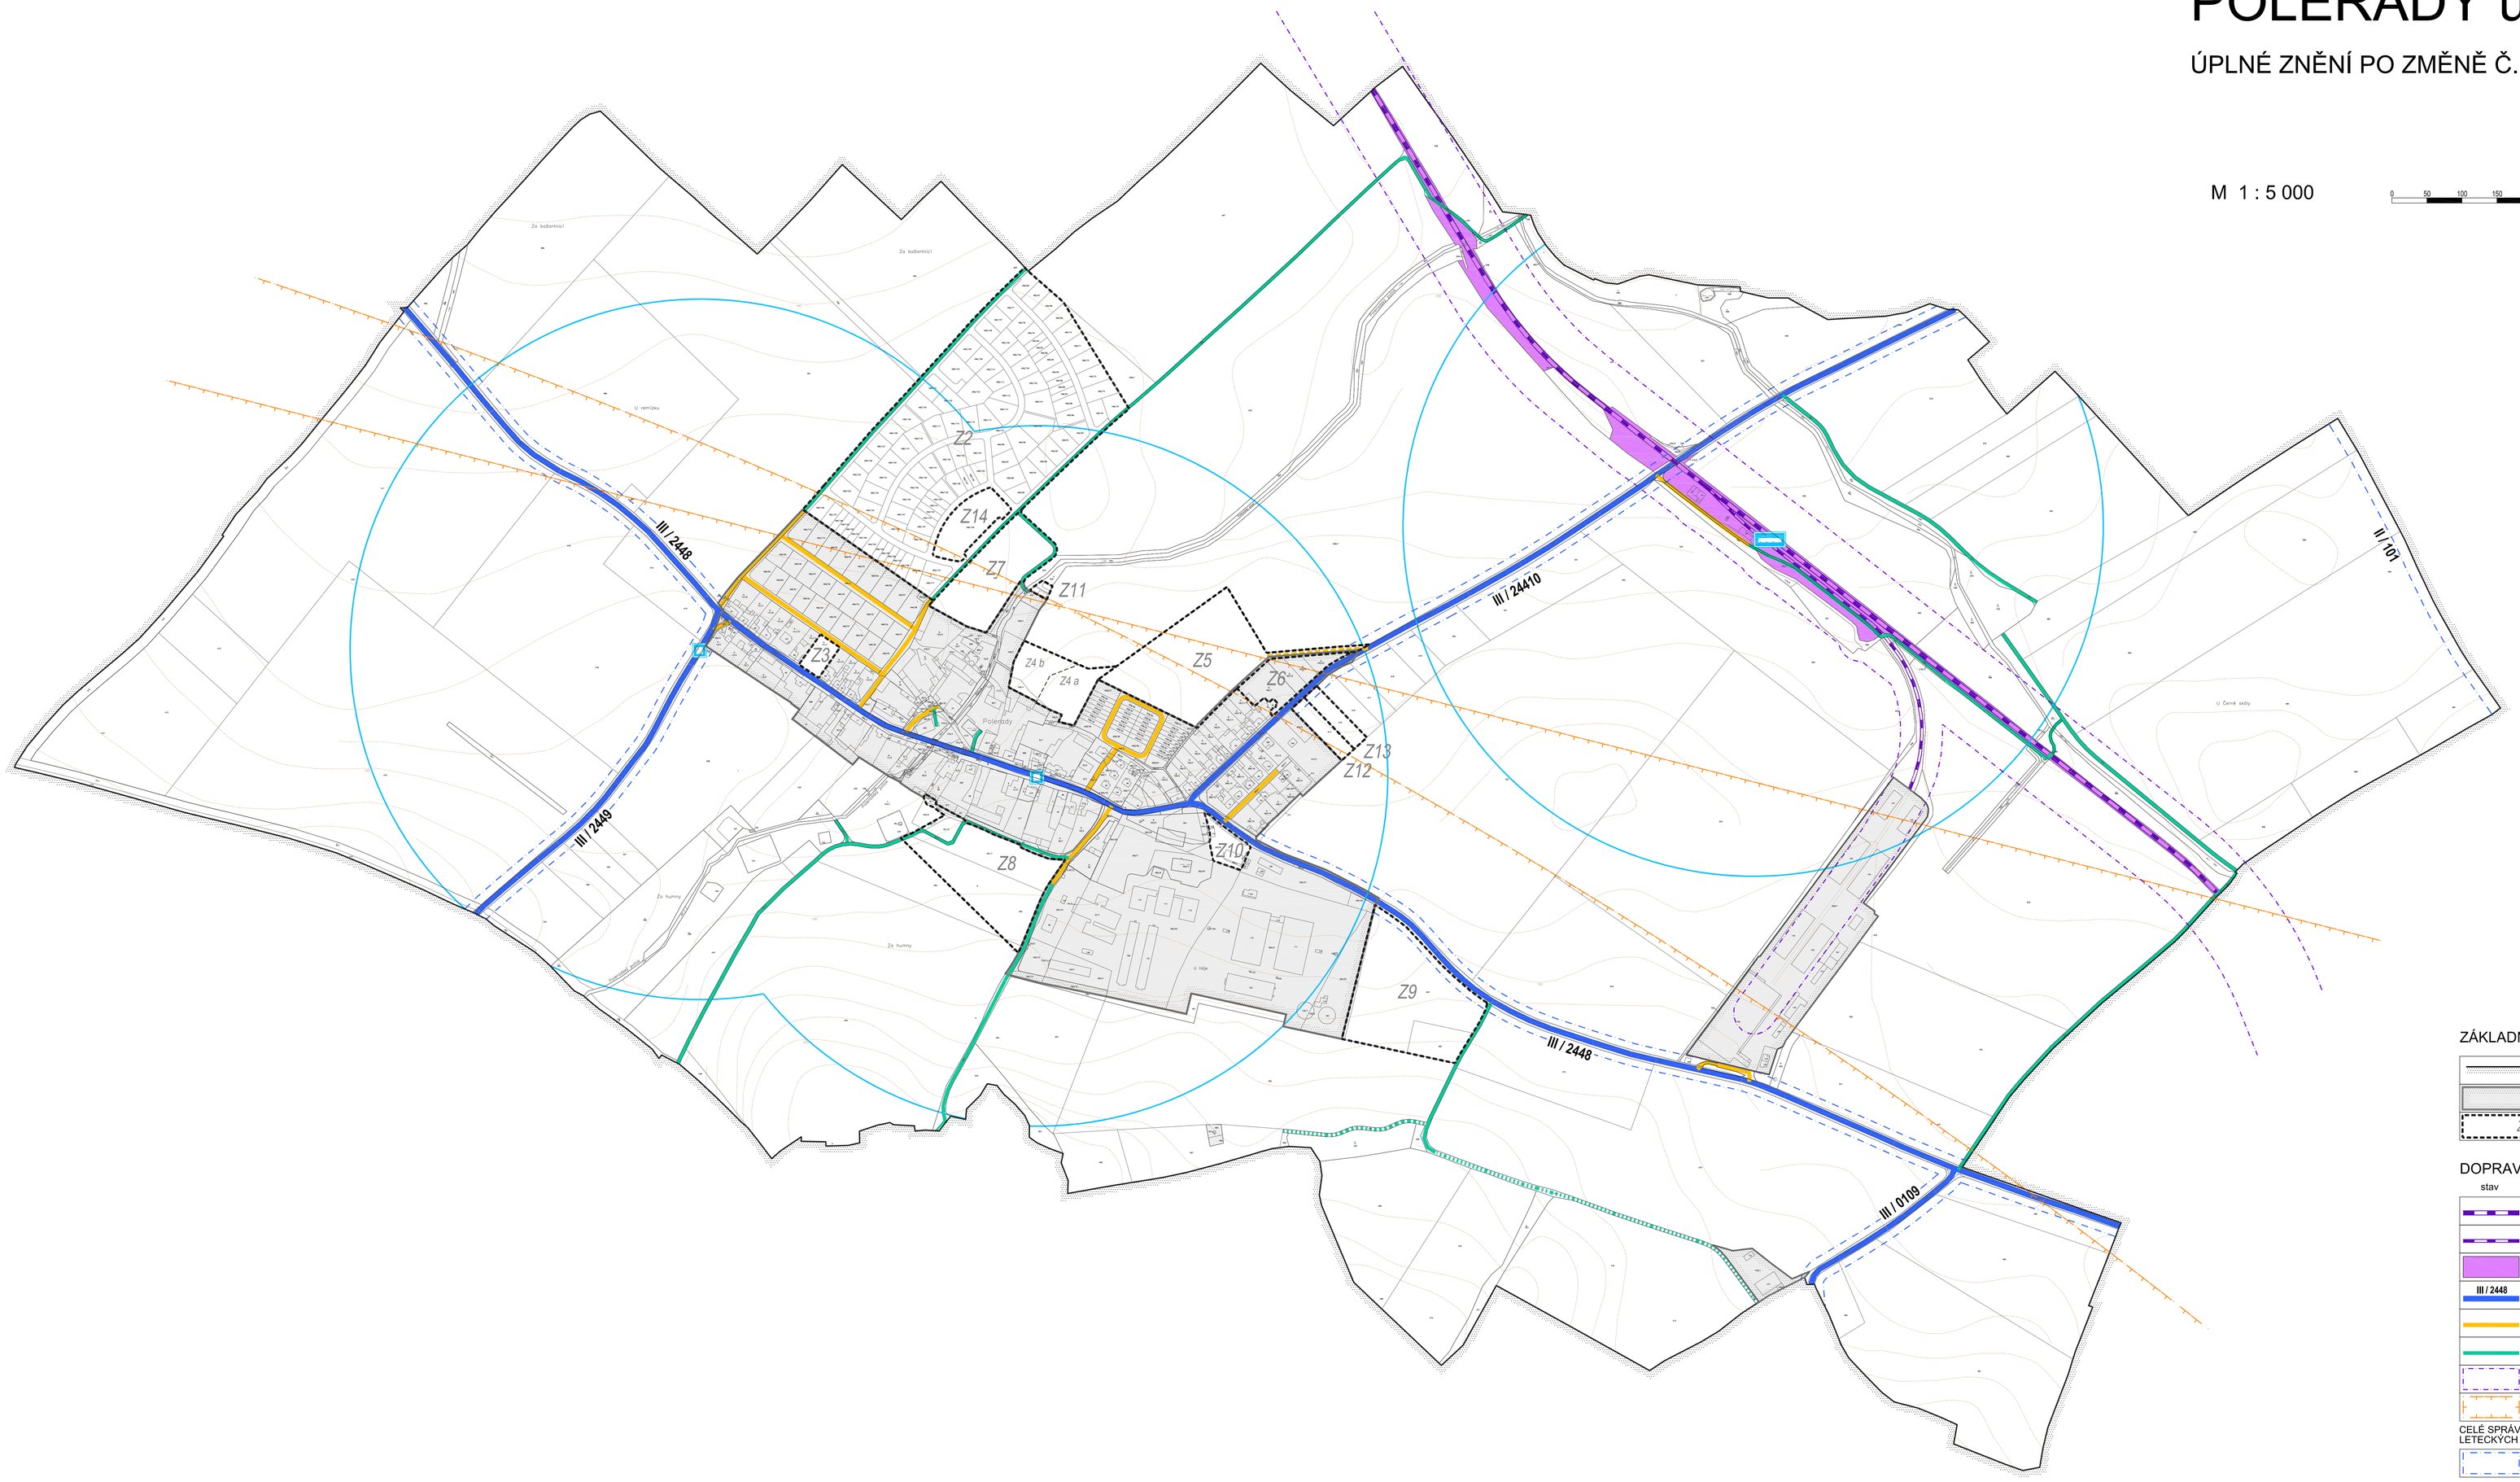

ZÁKLADNÍ INFORMACE

- HRANICE ŘEŠENÉHO ÚZEMÍ
- ZASTAVĚNÉ ÚZEMÍ K 30.6.2019
- Z1 — ZASTAVITELNÉ PLOCHY

DOPRAVNÍ INFRASTRUKTURA

stav	návrh	
		ŽELEZNIČNÍ TRAŤ
		ŽELEZNIČNÍ VLEČKA
		DOPRAVNÍ INFRASTRUKTURA železniční
III / 2448		SILNICE III. TŘÍDY
		MÍSTNÍ KOMUNIKACE
		ÚČELOVÉ KOMUNIKACE
		OCHRANNÉ PÁSMO ŽELEZNICE
		OCHRANNÉ PÁSMO LETIŠTĚ

CELÉ SPRÁVNÍ ÚZEMÍ OBCE JE SITUOVÁNO VE VYMEZENÉM ÚZEMÍ LETECKÝCH ZABEZPEČOVACÍCH ZAŘÍZENÍ MINISTERSTVA OBRANY

		OCHRANNÉ PÁSMO SILNICE II. a III. TŘÍDY
		ŽELEZNIČNÍ STANICE
		AUTOBUSOVÁ ZASTÁVKA
		DOCHÁZKOVÁ VZDÁLENOST 500 m

Záznam o účinnosti

Správní orgán, který územní plán vydal	Zastupitelstvo obce Polerady u Prahy
Datum nabytí účinnosti změny č.1 územního plánu	
Pořizovatel Oprávněná úřední osoba	Ing. Renata Perglerová (osoba splňující kvalifikační předpoklady pro výkon územně plánovací činnosti) MěÚ Brandýs nad Labem – Stará Boleslav, Odbor stavebního úřadu, územního plánování a památkové péče, Úsek územního plánování Masarykovo nám. 1 a 2, 250 01 Brandýs nad Labem – Stará Boleslav
Podpis a razítko	

POLERADY u Prahy — ÚPLNÉ ZNĚNÍ PO ZMĚNĚ Č. 1 ÚZEMNÍHO PLÁNU

POŘIZOVATEL :	MěÚ Brandýs nad Labem - Stará Boleslav Odbor stavebního úřadu, územního plánování a památkové péče Masarykovo nám. 1 a 2, 250 01 Brandýs nad Labem - Stará Boleslav	OBJEDNATEL : Obec Polerady u Prahy se sídlem Polerady 57 250 63 Mratín	DATUM : 06/2022
ZHOTOVITEL :	Ing.arch. Zuzana KRČMÁŘOVÁ, Nad Petruskou 8, 120 00 Praha 2 Ing.arch. Pavel DYDOVIČ, Sukova 559/3, 160 00 Praha 6		MĚŘÍTKO : 1 : 5 000
NÁZEV VÝKRESU :	Koncepce dopravy		ČÍSLO VÝKRESU : 5