

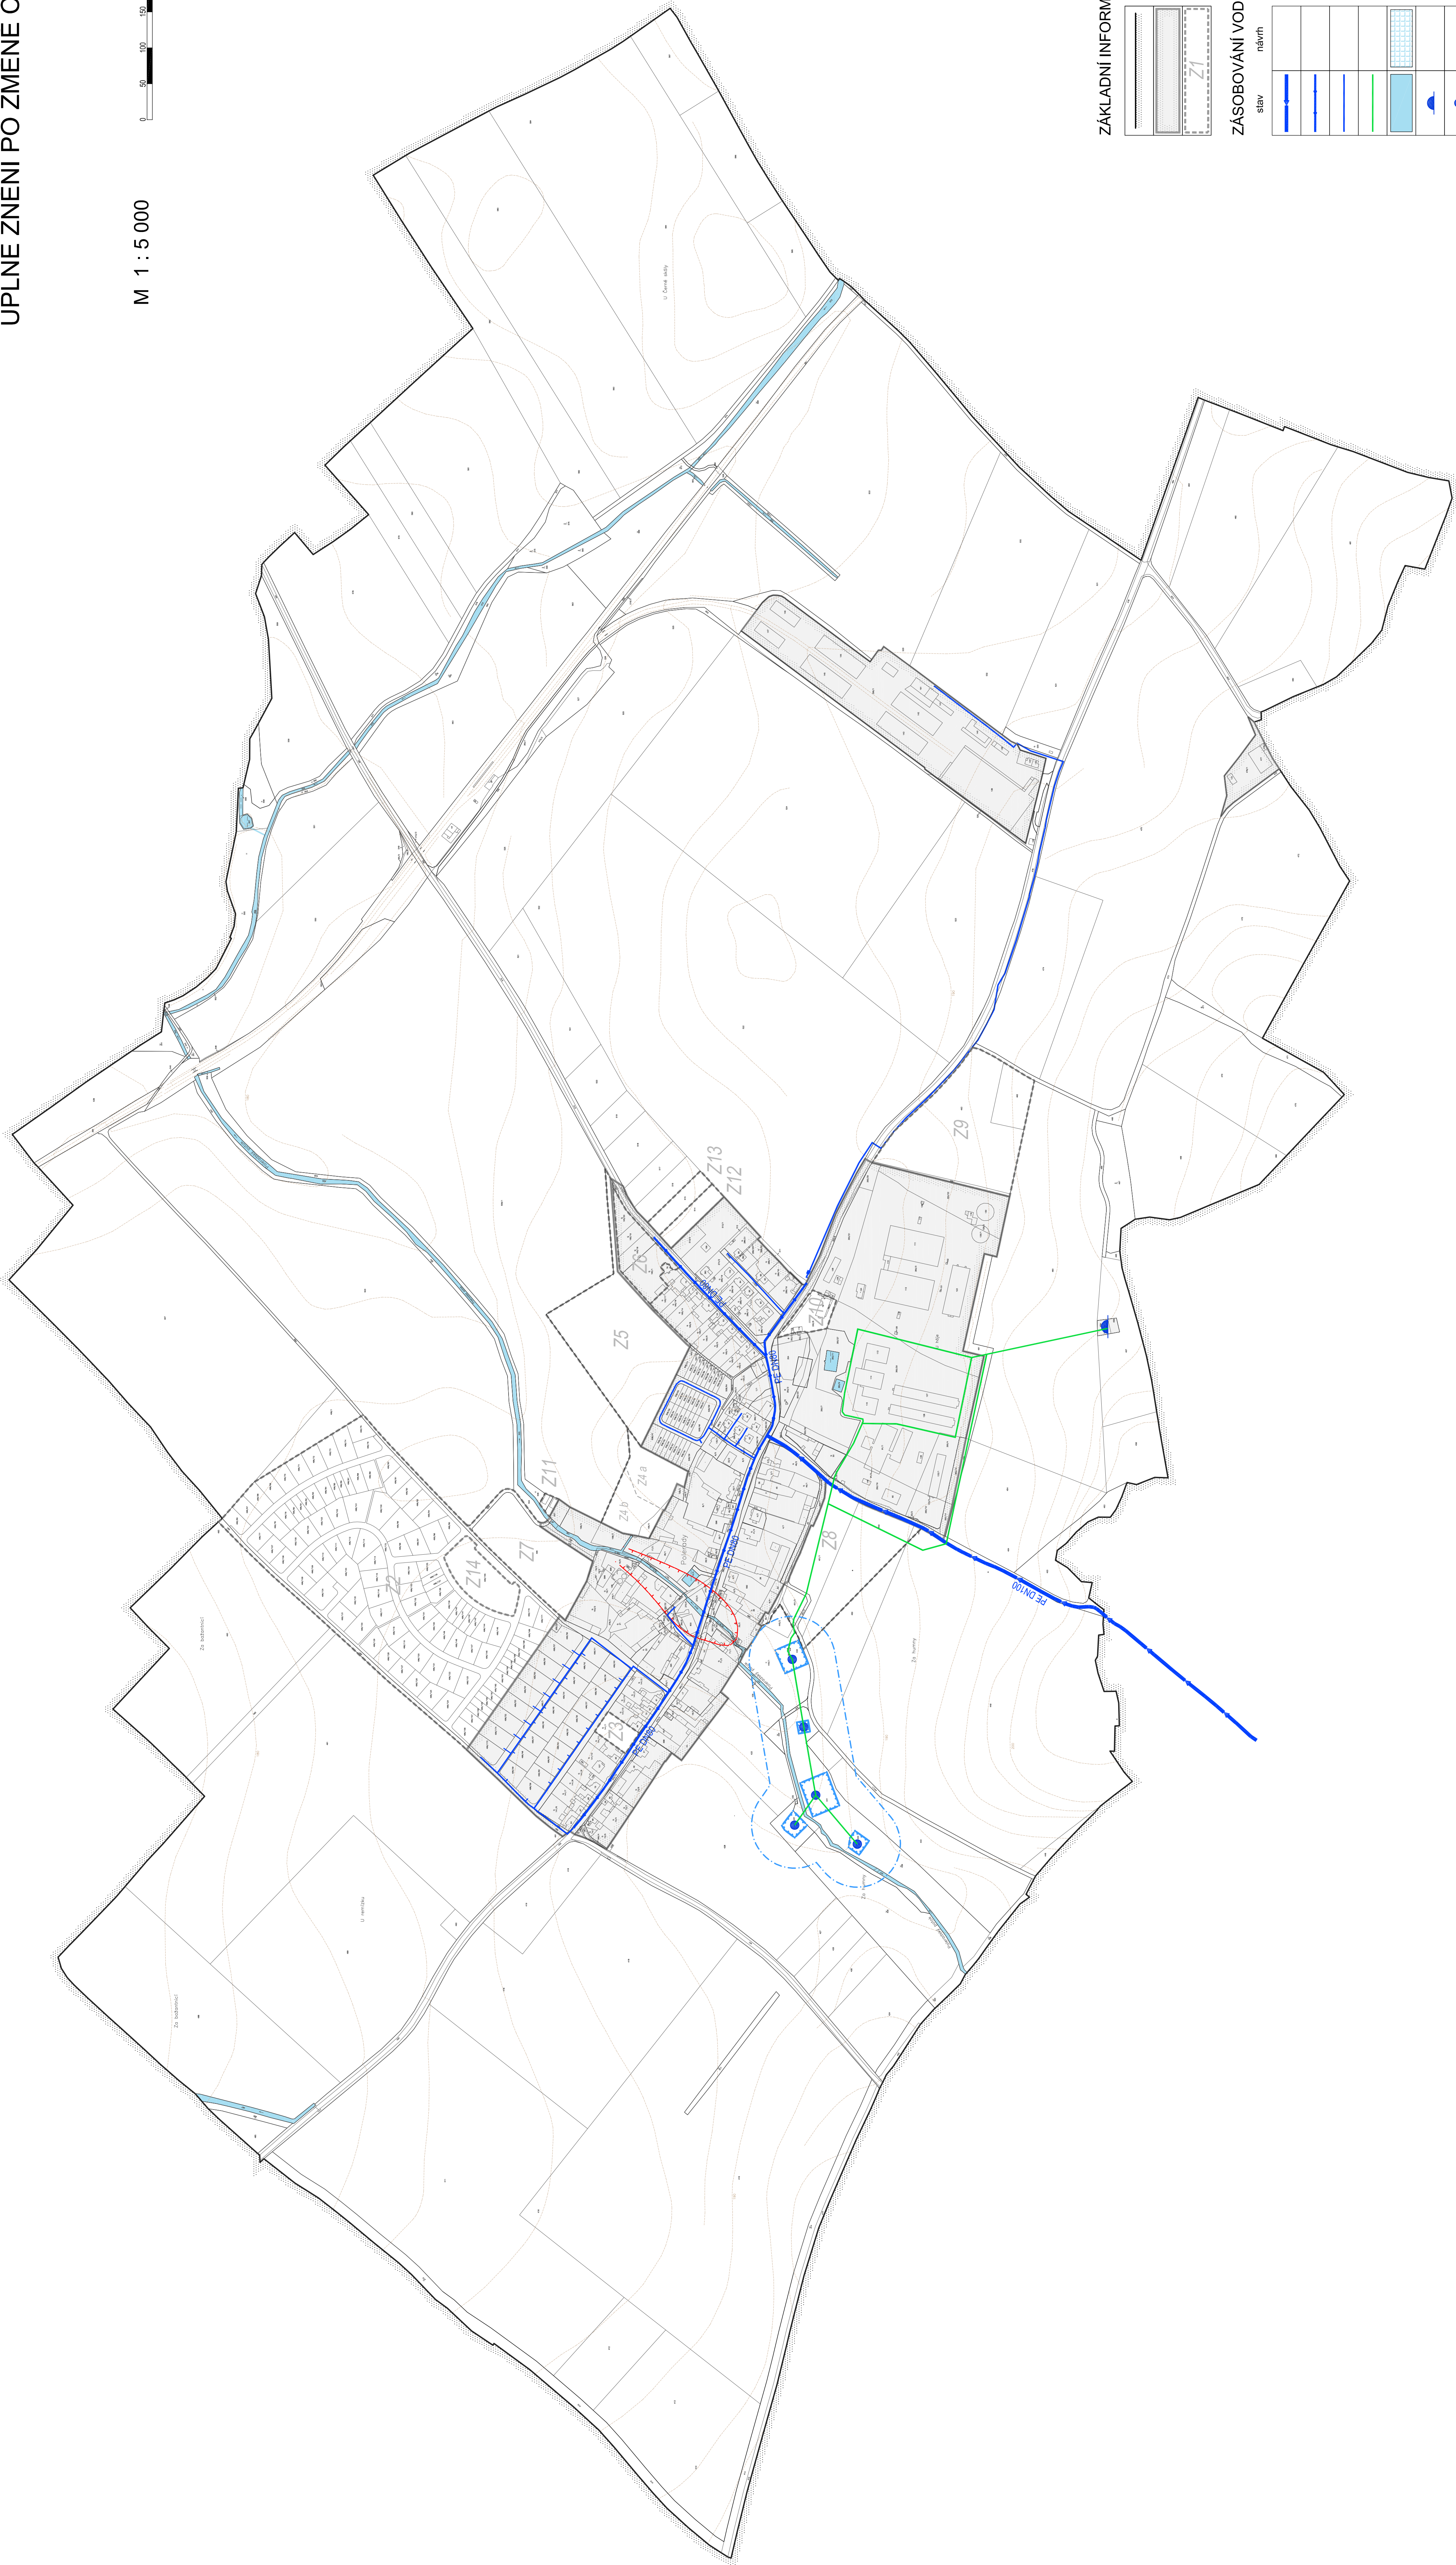


POLERADY u Prahy


ÚPLNÉ ZNĚNÍ PO ZMĚNĚ Č. 1 ÚZEMNÍHO PLÁNU

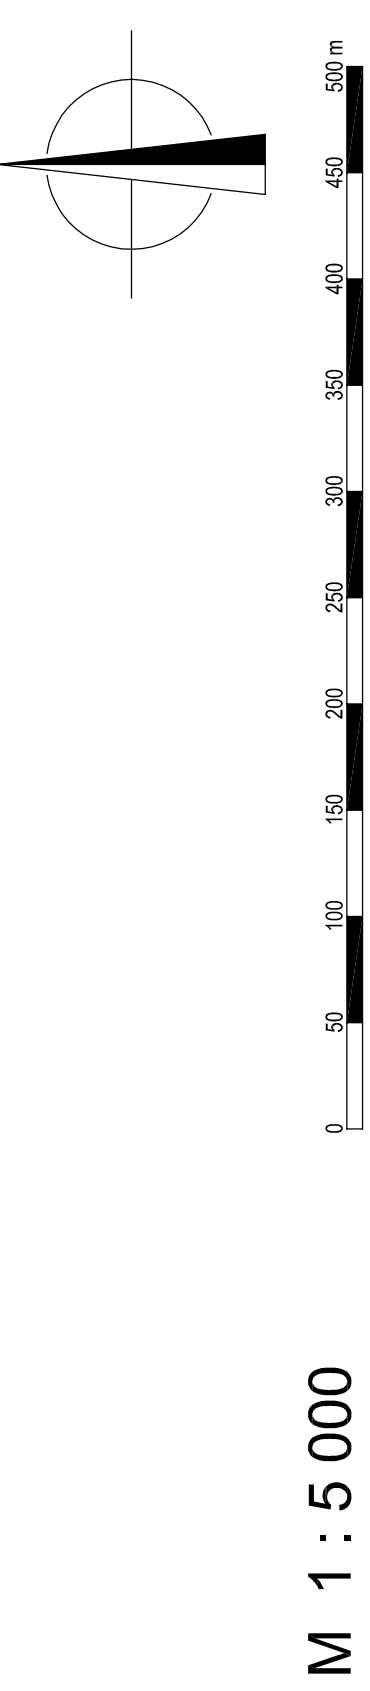


ZÁKLADNÍ INFORMACE

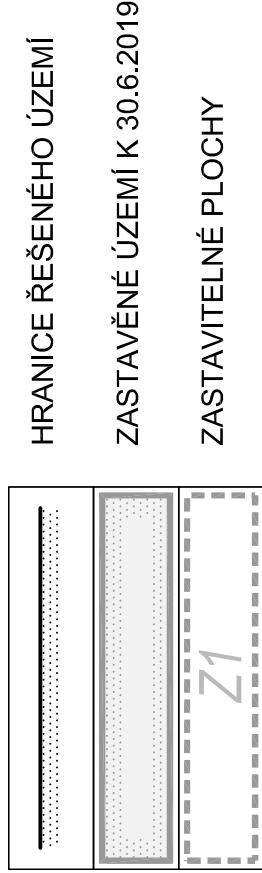

ZÁSOBOVÁNÍ VODOU

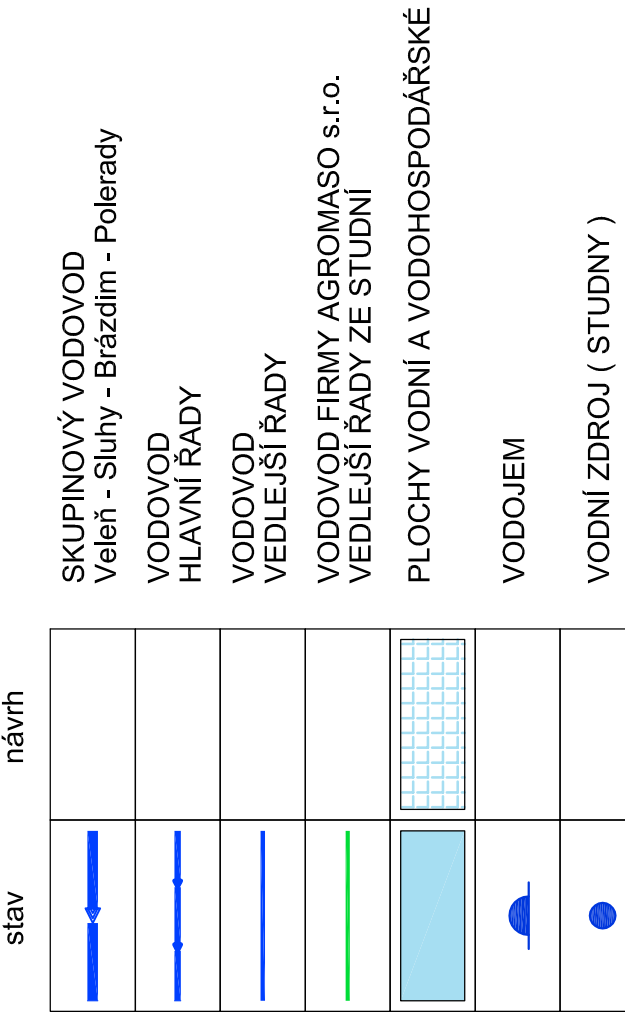

VODOHOSPODÁŘSKÉ LIMITY

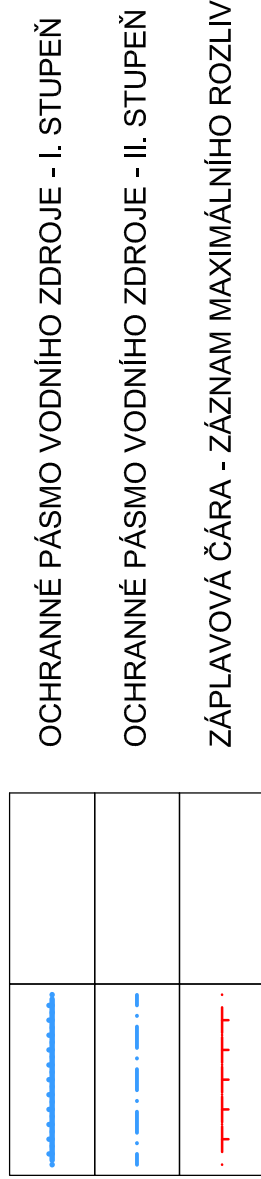

Záznam o účinnosti	
Správní orgán, který územní plán vydal Datum nabytí účinnosti znění č. I územního plánu	Zastupitelstvo obce Potlíky a Práthy Ing. Renata Perglerová starostka obce Správní úřad odpovědný pro výkon územní plánovací činnosti) MěÚ Bratři Kopeckí Lahov – Stará Boleslav, Odbor stavebního úřadu, územního plánování a památkové péče, Úsek územního plánování Masarykovo nám. 1 a 2, 250 01 Brandýs nad Labem – Stará Boleslav
Polizoatel Oprávněná třetí osoba	Podpis a razítko

POLERADY v Prahy		ÚPLNÉ ZNĚNÍ PO ZMĚNĚ Č. 1 ÚZEMNÍHO PLÁNU		
POŘIZOVATEL:	MěU Brandy nad Labem - Stará Boleslav Odd. stavebního úřadu, územního plánování a památkové péče Masarykovy nám. 1 a 2, 250 01 Brandy nad Labem - Stará Boleslav	OBEDNATEL:	Obec Polerady v Prahy se sídlem Polerady 57 250 03 Mladín	
DATA:	06/2022	DATA:	06/2022	
ZHOTOVITEL:	Ing.arch. Zuzana KRČMÁŘOVÁ, Nad Petouškou 6, 120 00 Praha 2 Ing.arch. Pavel DYDOVIC, Sukova 559/3, 160 00 Praha 6	MĚŘITEL:	1 : 5 000	
NÁZEV VÝKRESU:	Koncepce technické infrastruktury Zásobování pitnou vodou		ČÍSLO VÝKRESU:	6a