



POLERADY u Prahy

ÚPLNÉ ZNĚNÍ PO ZMĚNĚ Č. 1 ÚZEMNÍHO PLÁNU

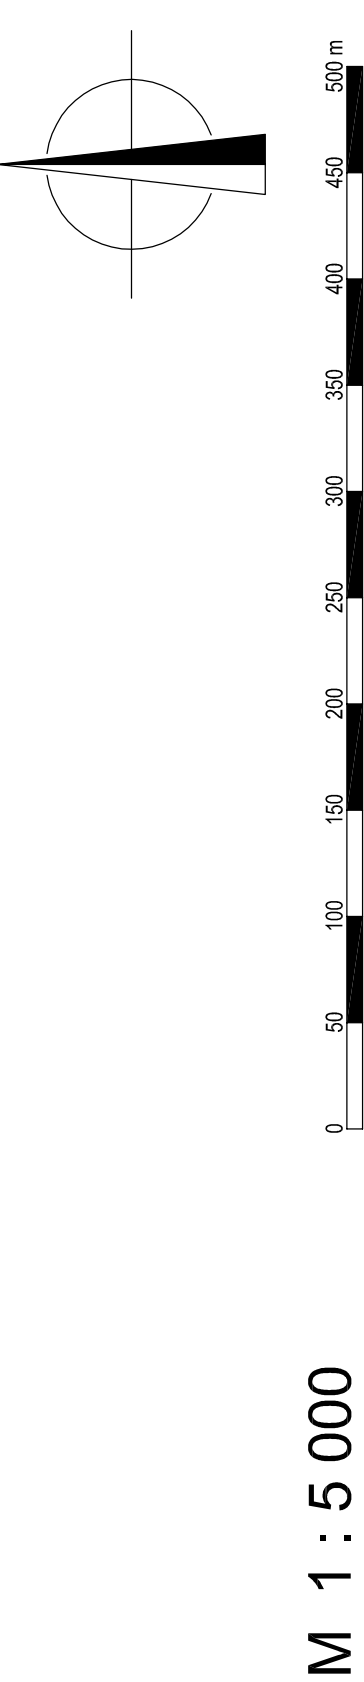

M 1 : 5 000

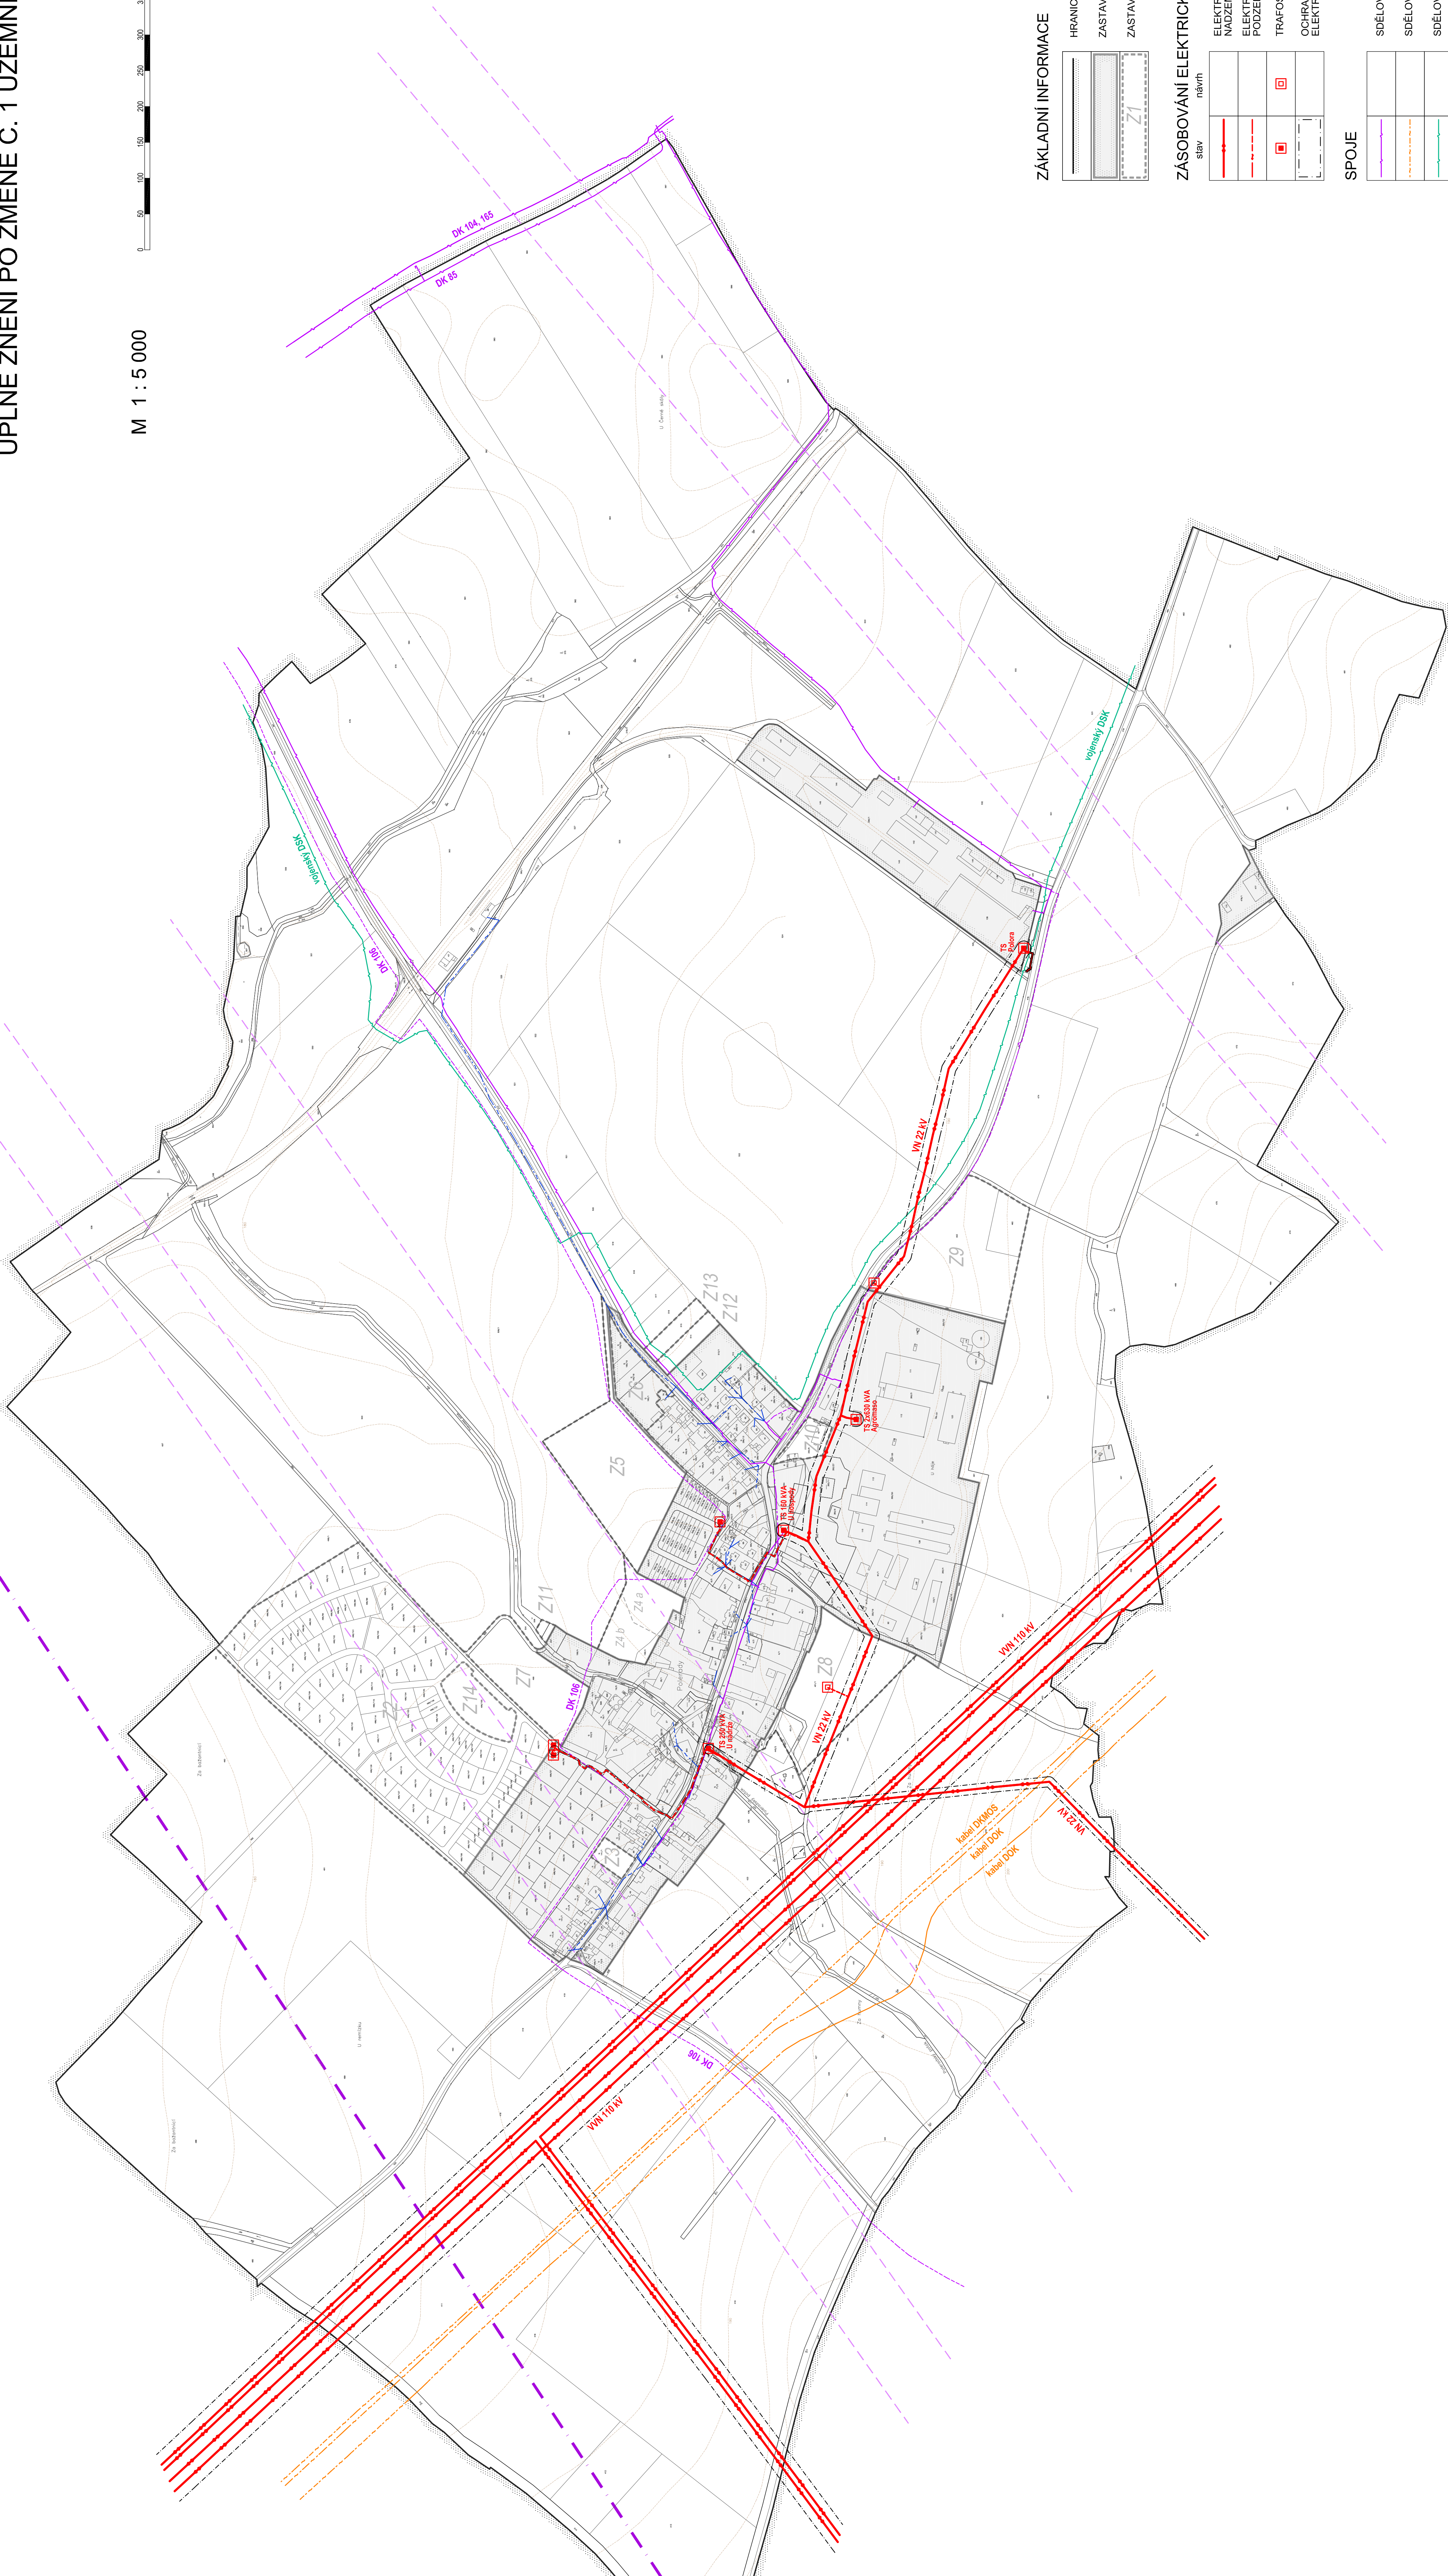

ZÁKLADNÍ INFORMACE

HRANICE ŘEŠENÉHO ÚZEMÍ
ZASTAVĚNÉ ÚZEMÍ K 30.6.2019
ZASTAVITELNÉ PLOCHY

ZÁSODOVÁNÍ ELEKTRICKOU ENERGIÍ

SDV	110kV
ELEKTRICKÉ VEDENÍ VN a VN	
ELEKTRICKÉ VEDENÍ VN	
PODZEMNÍ KABELOVÉ	
TRAFOSTANICE	
OCHRANNÁ PÁSMA	
ELEKTRICKÉHO VEDENÍ VN a VN	

SPOJE

SDĚLOVACÍ VEDENÍ DÁLKOVÉ	
SDĚLOVACÍ VEDENÍ PLYNODODU	
SDĚLOVACÍ VEDENÍ VOJENSKÉ	
SDĚLOVACÍ VEDENÍ PODZEMNÍ	
SDĚLOVACÍ VEDENÍ NADZEMNÍ	
SDĚLOVACÍ VEDENÍ ZRUŠENÉ	
OCHRANNÉ PÁSMO	
RADIORELEDOVÝCH SPOJŮ	

Záznam o účinnosti

Správní orgán, který územní plán vydal	Zastupitelstvo obce Polerady u Prahy
Datum nabytí účinnosti změny č.1 územního plánu	
Pořizovatel Oprávněná úřední osoba	Ing. Renata Perglerová (osoba splňující kvalifikační předpoklady pro výkon územně plánovací činnosti) MěÚ Brandýs nad Labem – Stará Boleslav, Odbor stavebního úřadu, územního plánování a památkové péče, Úsek územního plánování Masarykovo nám. 1 a 2, 250 01 Brandýs nad Labem – Stará Boleslav
Podpis a razítko	

POLERADY u Prahy

POŘIZOVATEL: MěÚ Brandýs nad Labem – Stará Boleslav Odbor stavebního úřadu, územního plánování a památkové péče Masarykovo nám. 1 a 2, 250 01 Brandýs nad Labem – Stará Boleslav	OBJEDNATEL: Obec Polerady u Prahy se sídlem Polerady 57 250 03 Mladá	DATUM: 06/2022
ZHOTOVITEL: Ing.arch. Zuzana KRČMÁŘOVÁ, Nad Petušskou 8, 120 00 Praha 2 Ing.arch. Pavel DYDOVIČ, Sukovské 559/3, 160 00 Praha 6		MĚŘÍTKO: 1 : 5 000
NÁZEV VÝKRESU: Koncepce technické infrastruktury Zásobování elektrickou energií a spoje		ČÍSLO VÝKRESU: 6c