



POLERADY u Prahy

ÚPLNÉ ZNĚNÍ PO ZMĚNĚ Č. 1 ÚZEMNÍHO PLÁNU

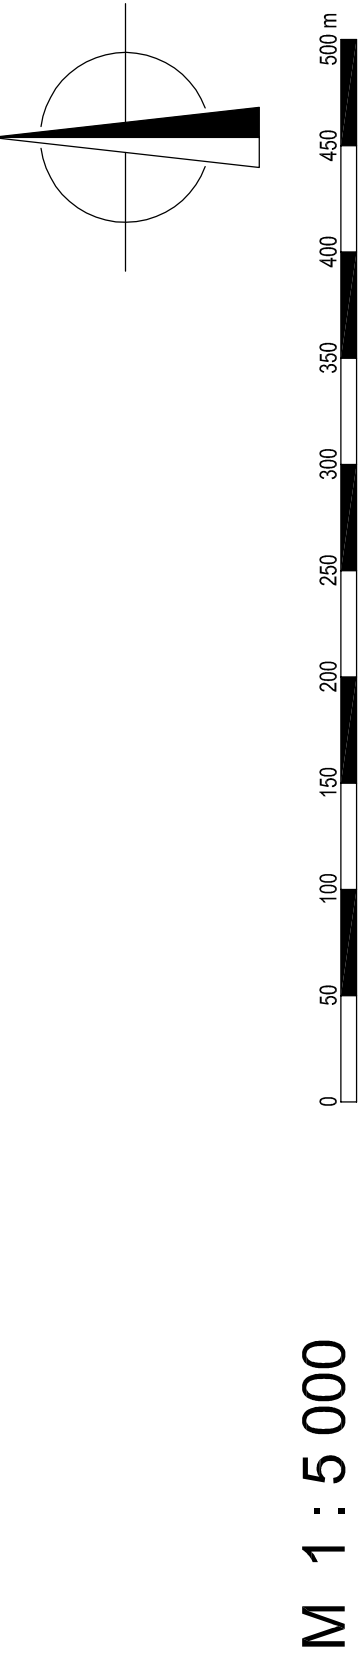

M 1 : 5 000

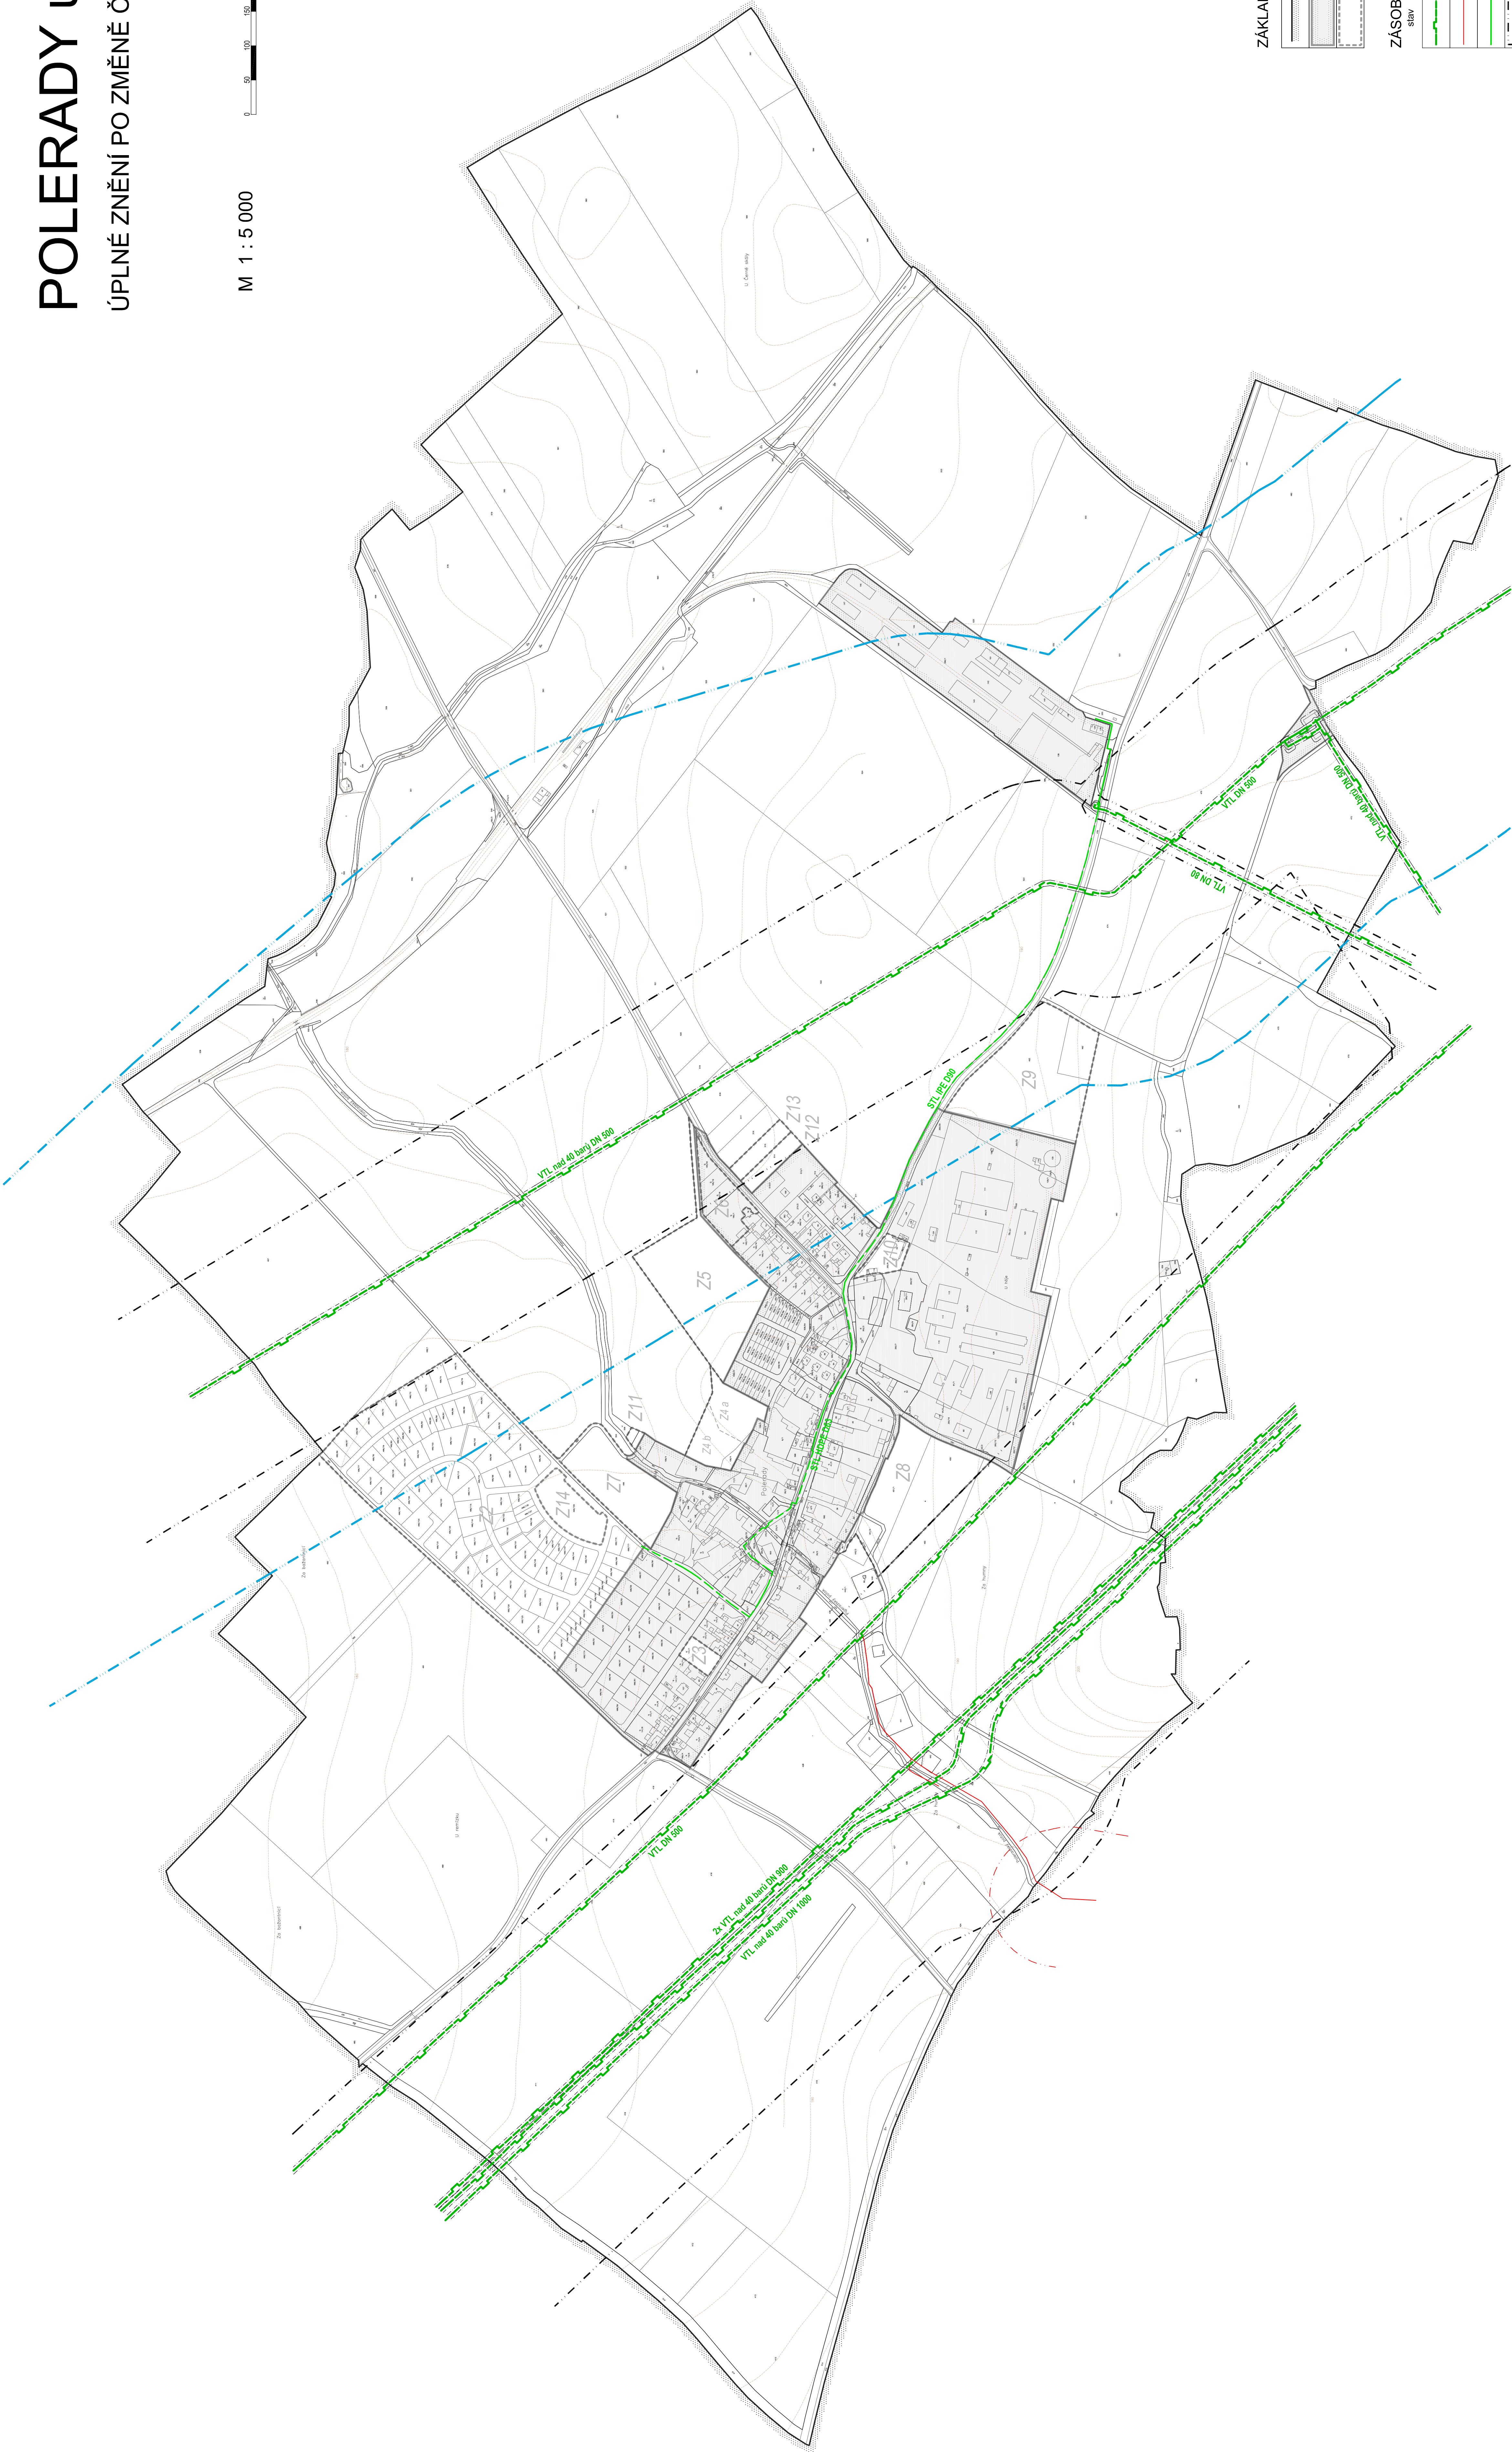

ZÁKLADNÍ INFORMACE

HRANICE ŘEŠENÉHO ÚZEMÍ

ZASTAVĚNÉ ÚZEMÍ K 30.6.2019

ZASTAVITELNÉ PLOCHY

ZÁSOBOVÁNÍ PLYNEM

stav

návrh

PLYNOVOD VTL a VTL nad 40 barů

KATODICKÁ OCHRANA PLYNOVODU

PLYNOVOD STL

BEZPEČNOSTNÍ PÁSMO PLYNOVODU

OCHRANNÉ PÁSMO PLYNOVODU

BEZPEČNOSTNÍ PÁSMO KATODICKÉ OCHRANY PLYNOVODU

OCHRANNÉ PÁSMO KATODICKÉ OCHRANY PLYNOVODU

OCHRANNÉ PÁSMO ROPNÍKŮ A PRODUKTOVOD

Záznam o účinnosti			
Správní orgán, který územní plán vydal	Zastupitelstvo obce Polerady u Prahy		
Datum nabytí účinnosti změny č.1 územního plánu			
Pořizovatel Oprávněná úřední osoba	Ing. Renata Perglerová (osoba splňující kvalifikační předpoklady pro výkon územně plánovací činnosti) MěÚ Brandýs nad Labem – Stará Boleslav, Odbor stavebního úřadu, územního plánování a památkové péče, Úsek územního plánování Masarykovo nám. 1 a 2, 250 01 Brandýs nad Labem – Stará Boleslav		
Podpis a razítko			

POLERADY u Prahy		ÚPLNÉ ZNĚNÍ PO ZMĚNĚ Č. 1 ÚZEMNÍHO PLÁNU	
PORÍZOVATEL:	MěÚ Brandýs nad Labem – Stará Boleslav Odbor stavebního úřadu, územního plánování a památkové péče Masarykovo nám. 1 a 2, 250 01 Brandýs nad Labem – Stará Boleslav	OBJEDNATEL:	Obec Polerady u Prahy se sídlem Polerady 57 250 03 Mladá
ZHOTOVITEL:	Ing.arch. Zuzana KRČMÁŘOVÁ, Nad Petušskou 8, 120 00 Praha 2 Ing.arch. Pavel DYDOVIČ, Sukovské 559/3, 160 00 Praha 6	DATUM:	06/2022
NÁZEV VÝKRESU:	Koncepce technické infrastruktury Zásobování plynem, ochr. pásmo produktovodů	MĚŘÍTKO:	1 : 5 000
		CÍLOVÝ VÝKRESU:	6d